


Podstawicami ze niniejszy dokumentu zostal opracowany w wyniku prac geodezyjnych i kartograficznych, ktorzy rezultaty zawiera oparte techniczny pozwojenie zwozefikowany. Jednoczesnie informuje, ze jestem swiadomy odpowiedzialnosci karnej za zlozenie niekrytycznego oswiadczenia.	WG.6640.1712.2020
Organ sluzby geodezyjnej, ktory otrzymal zlozozone	Starosta Slupiecki
Wykonawca prac geodezyjnych	GEOTRANS K. Boczowski - G. Gasa Sp. z o.o. S. Wlasciciel
Nr oraz data sporzadzania dokumentu zawierajacego wynik pozwojnyj weryfikacji	Podk. 51 nr. 1 / 20.10.2020
Inne i nazwisko oraz nr uprawniej zswodowych kierownika prac	Tomasz Gaca Nr uprawniej 167/28

UMIAD:
 - Mapa zawiera aktualne informacje o projekcie sieci uzbrojonej kranu w tym w zakresie stanu istniejacego, ktore nie byly uwzględnione w podmiotyach branzy, ktore nie byly uwzględnione do zamierzenia lub o których wiek jest nieaktualny w niniejszym projekcie.
 - Projektant nie odpowiada za zmiany stanu istniejacego, ktore nastapily po wydaniu projektu, ktore nie byly uwzględnione do zamierzenia lub o których wiek jest nieaktualny w niniejszym projekcie.
 - Projektant nie odpowiada za zmiany stanu istniejacego, ktore nastapily po wydaniu projektu, ktore nie byly uwzględnione do zamierzenia lub o których wiek jest nieaktualny w niniejszym projekcie.

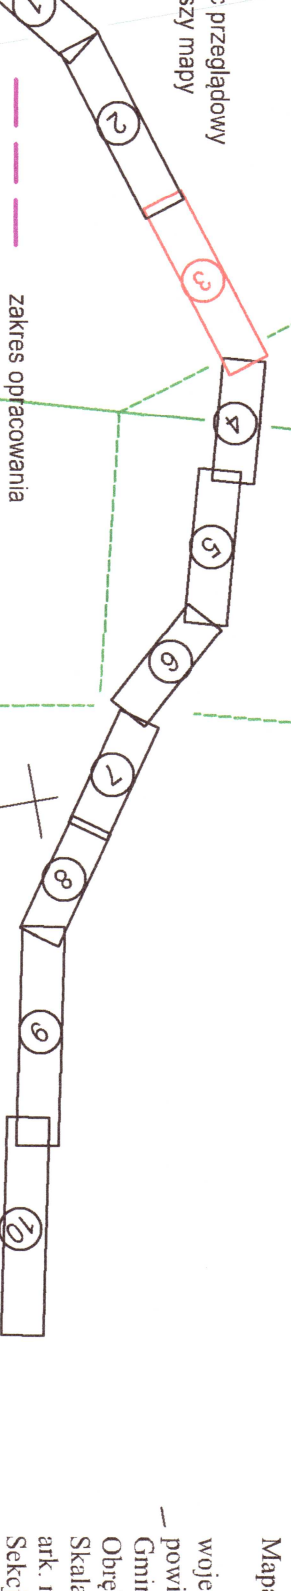

Mapa celow projektowych Powiatu-Fryzbrodzian wojew. wielkopolskie
 Powiat: Slupiecki
 Gmina: Powiatz
 Obiekt: 0004 Powiatz
 Skala: 1:500
 ark. m. cwi.d arkusz nr. 4
 Sekcje: 6.177.20.02.1, 6.178.20.22.4.3
 6.178.20.22.4.1

PKK	posiadacz luku kolejowego	linia kolejowa mierzynka - radziejew
KKK	koniec luku kolejowego	linia kolejowa mierzynka - radziejew
WP 127	wzrosty osiowe	linia kolejowa mierzynka - radziejew
WP 143	wzrosty osiowe	linia kolejowa mierzynka - radziejew
2% - 26%	inny spadzki prognozowane	linia kolejowa mierzynka - radziejew

PKK	posiadacz luku kolejowego	linia kolejowa mierzynka - radziejew
KKK	koniec luku kolejowego	linia kolejowa mierzynka - radziejew
WP 127	wzrosty osiowe	linia kolejowa mierzynka - radziejew
WP 143	wzrosty osiowe	linia kolejowa mierzynka - radziejew
2% - 26%	inny spadzki prognozowane	linia kolejowa mierzynka - radziejew

OROBUD S.A. PRZEBIEBORSTWO ROBOT BUDOWYCH OROBUD S.A. Przechodnia droga powiatowa nr 2049P-04a od drogi powiat. Osłonno	
OBIEKT	Powiatz - Osłonno
ADRES	Powiatz - Osłonno
INWESTOR	Powiatz - Osłonno
TREŚĆ	Projekt zagospodarowania terenu
BRANZA	SKALA
NR ZLEC.	NUMER RYS.
IMIĘ I NAZWISKO	3
OPRACOWAL	ADP/PS
OPRACOWAŁA	Podl. Paszyski
PROJEKTOWAŁ	WKP/OSB/PROJ/0118
PROJEKTOWAŁA	Kateryna Gacyska
SPRAWDZIŁ	mgr inż. Tomaszewski
SPRAWDZIŁA	mgr inż. Tomaszewski
PROJEKTOWAŁ	mgr inż. Tomaszewski
SPRAWDZIŁ	mgr inż. Tomaszewski