


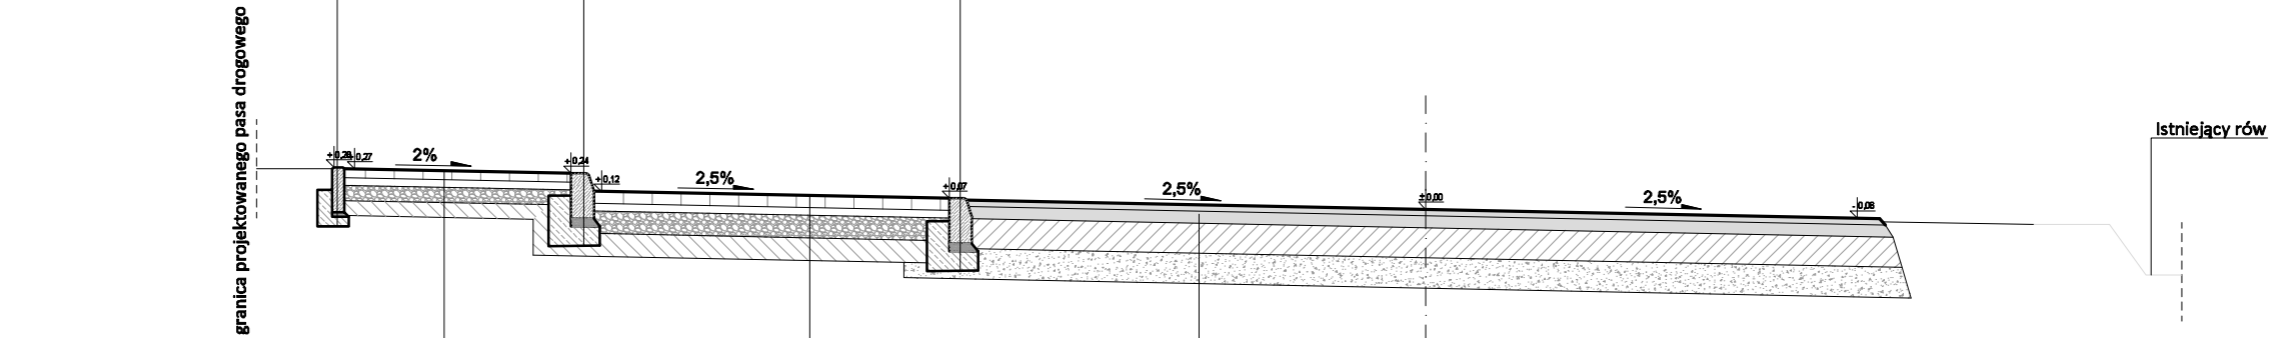

obrzeże betonowe 8x30 na podsypce cem.-piask. 1:4 gr.3cm na ławie betonowej C12/15 z oporem

krawężnik betonowy trapezowy 15x30 na podsypce cem.-piask. 1:4 gr.3cm na ławie betonowej C12/15 z oporem

krawężnik betonowy trapezowy obniżony 15x30 na podsypce cem.-piask. 1:4 gr.3cm na ławie betonowej C12/15 z oporem



w-wa ścieralna z betonowej kostki brukowej	gr. 6 cm
podsyпка cementowo-piaskowa 1:4	gr. 5 cm
w-wa podbudowy z mieszanki niezwiązanej o uziarnieniu kruszywa 0/31,5 mm	gr. 10 cm
w-wa podbudowy z kruszywa stabilizowanego spoiwem hydraulicznym C <sub>1,5/2</sub>	gr. 10 cm


w-wa ścieralna z betonowej kostki brukowej	gr. 8 cm
podsyпка cementowo-piaskowa 1:4	gr. 5 cm
w-wa podbudowy z mieszanki niezwiązanej o uziarnieniu kruszywa 0/31,5 mm	gr. 15 cm
w-wa podbudowy z kruszywa stabilizowanego spoiwem hydraulicznym C <sub>1,5/2</sub>	gr. 15 cm

w-wa ścieralna z betonu asfaltowego AC 8S, 50/70	gr. 4 cm
w-wa wiążąca z betonu asfaltowego AC 16W, 50/70	gr. 8 cm
w-wa podbudowy z mieszanki niezwiązanej C90/3 o uziarnieniu kruszywa 0/31,5 mm	gr. 20 cm
w-wa ulepszonego podłoża z gruntu stabilizowanego spoiwem hydraulicznym C <sub>1,5/2</sub>	gr. 20 cm



obrzeże betonowe 8x30 na podsypce cem.-piask. 1:4 gr.3cm na ławie betonowej C12/15 z oporem

krawężnik betonowy trapezowy 15x30 na podsypce cem.-piask. 1:4 gr.3cm na ławie betonowej C12/15 z oporem

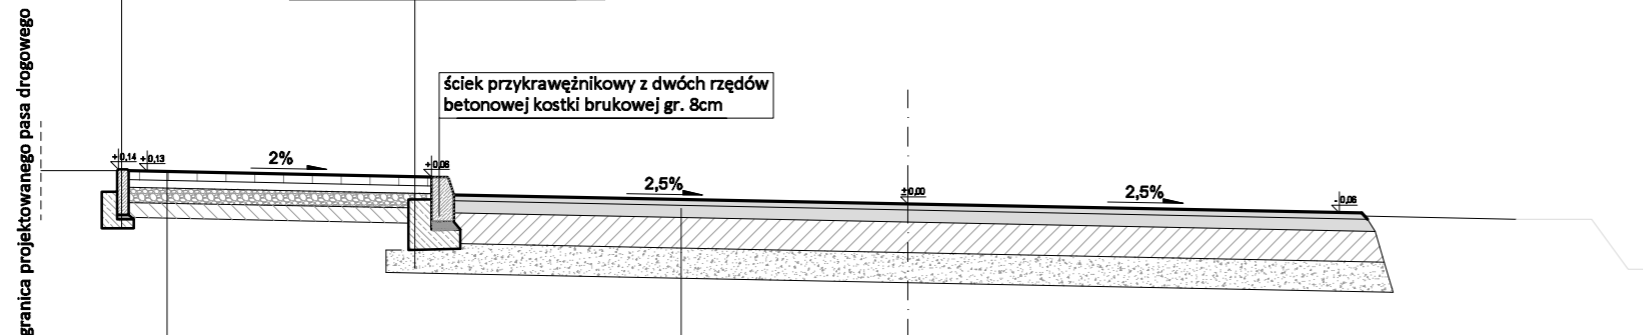

w-wa ścieralna z betonowej kostki brukowej	gr. 6 cm
podsyпка cementowo-piaskowa 1:4	gr. 5 cm
w-wa podbudowy z mieszanki niezwiązanej o uziarnieniu kruszywa 0/31,5 mm	gr. 10 cm
w-wa podbudowy z kruszywa stabilizowanego spoiwem hydraulicznym C <sub>1,5/2</sub>	gr. 10 cm

w-wa ścieralna z betonu asfaltowego AC 8S, 50/70	gr. 4 cm
w-wa wiążąca z betonu asfaltowego AC 16W, 50/70	gr. 8 cm
w-wa podbudowy z mieszanki niezwiązanej C90/3 o uziarnieniu kruszywa 0/31,5 mm	gr. 20 cm
w-wa ulepszonego podłoża z gruntu stabilizowanego spoiwem hydraulicznym C <sub>1,5/2</sub>	gr. 20 cm

Jednostka projektowa:	
	KFG Sp. z o.o. Sp. k. Biuro Projektów Drogowych ul. Wilczak 15, 61-623 Poznań tel. (61) 821-92-00 fax: (61) 821-92-00 bluro@kfgsk.pl, www.kfgsk.pl
	Zamawiający/Zarządca drogi:                                  Powiatowy Zarząd Dróg w Słupcy Ul. Słomczyce 22 62-420 Słomczyce

Stadium:	<b>PROJEKT WYKONAWCZY</b>
Zamierzenie budowlane:	„Przebudowa drogi powiatowej nr 3090P - na odcinku Jaroszyn - Łąd”
Branża:	DROGOWA
Nazwa opracowania:	<b>PRZEKROJE NORMALNE</b>
	SKALA 1:50

ZESPÓŁ PROJEKTOWY			
funkcja	imię i nazwisko	specjalność i nr uprawnień	podpis
PROJEKTANT	mgr inż. Gniewomir DZIADEK	W SPEC. DROGOWEJ BEZ OGR. WKP/0091/POOD/12	
OPRACOWAŁ	mgr inż. Agnieszka GACKOWSKA	—	
SPRAWDZIŁ	mgr inż. Filip GRZELAK	W SPEC. DROGOWEJ BEZ OGR. WKP/0269/POOD/10	

data	nr projektu	nr rys.	faza	tom
08.2020	2020039	<b>3</b>	PW	II