




Szczegół krawężnika betonowego 15x30

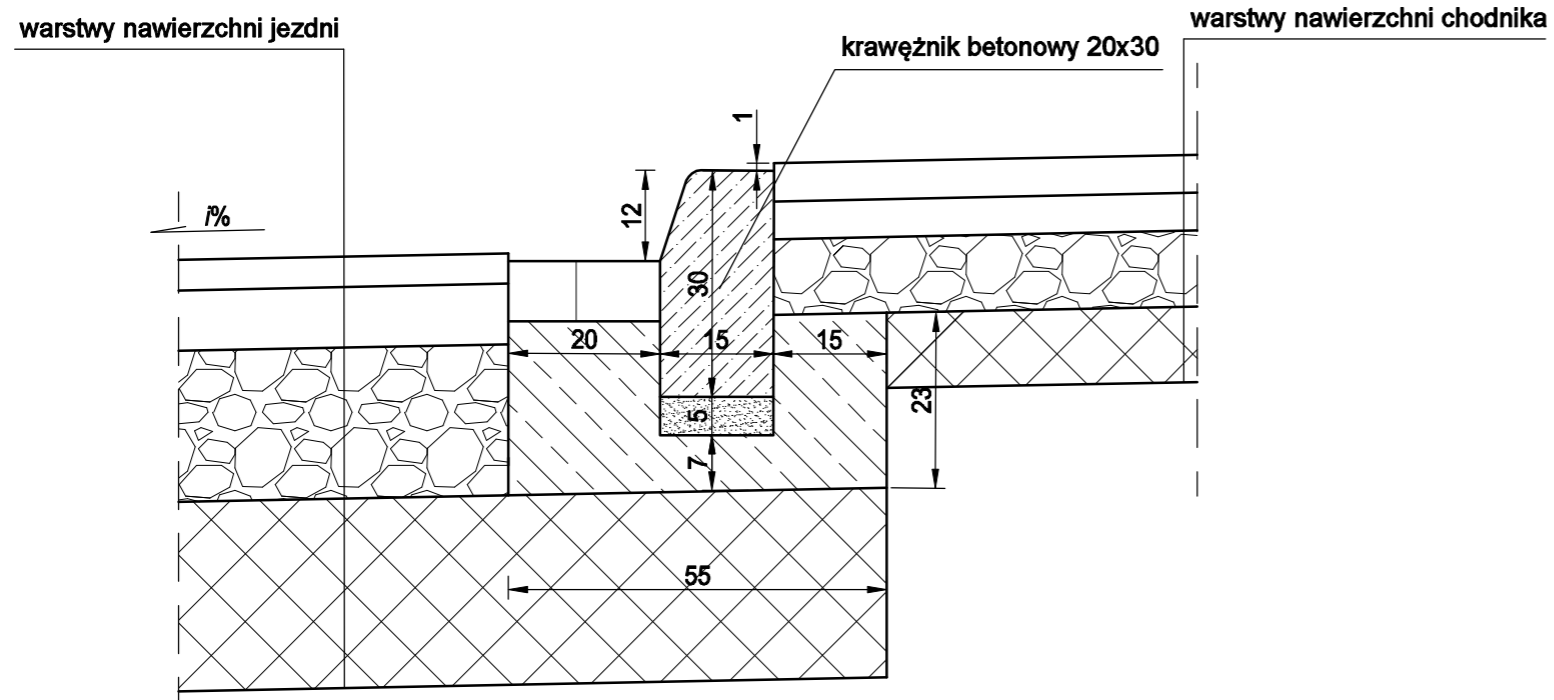

Szczegół opornika betonowego 12x25

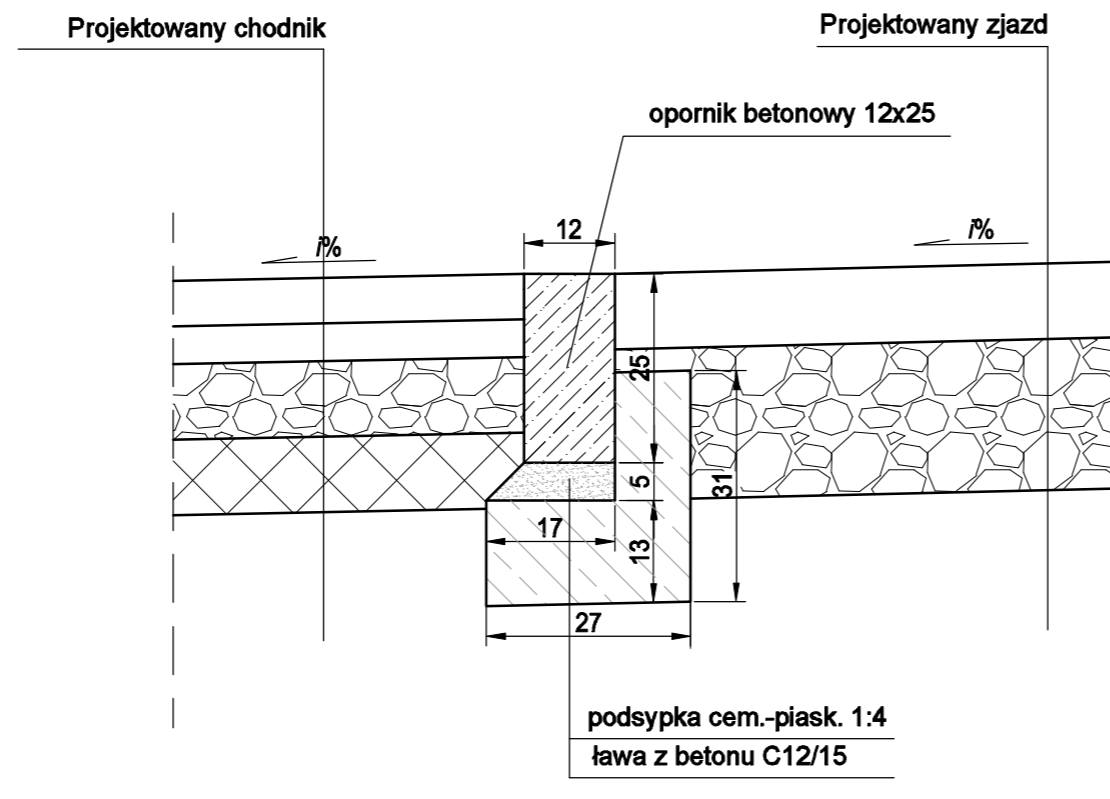

Szczegół obrzeża betonowego 8x30

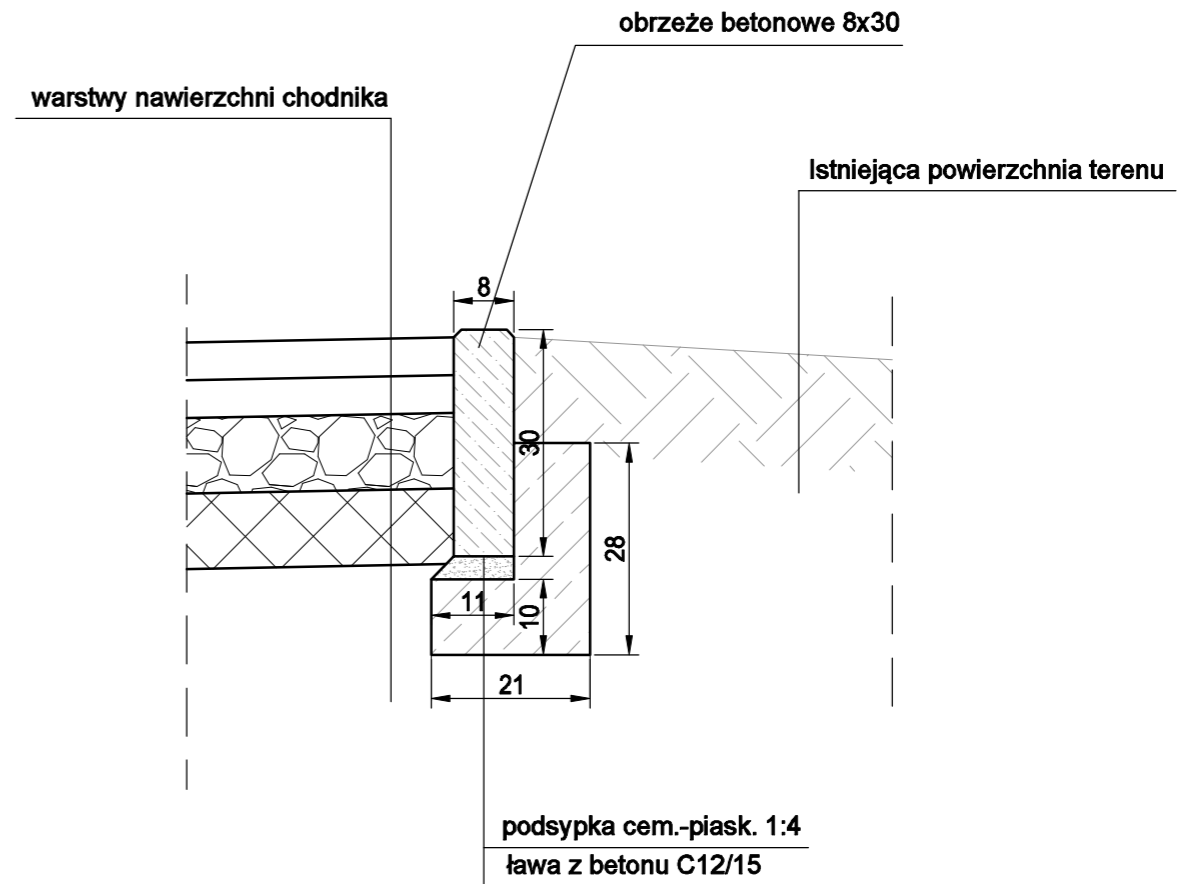

Jednostka projektowa:		KFG S.K. BIURO PROJEKTÓW DROGOWYCH KFG Sp. z o.o. Sp. k. Biuro Projektów Drogowych ul. Wilczak 15, 61-623 Poznań tel. (61) 821-92-00 fax: (61) 821-92-00 biuro@kfgsk.pl, www.kfgsk.pl	
Zamawiający/Zarządca drogi:		 Powiatowy Zarząd Dróg w Słupcy Ul. Słomczyce 22 62-420 Słomczyce	
Stadium: PROJEKT WYKONAWCZY			
Zamierzenie budowlane: „Przebudowa drogi powiatowej nr 3090P - na odcinku Jaroszyn - Ląd”			
Branża: DROGOWA			
Nazwa opracowania: SZCZEGÓŁY KONSTRUKCYJNE			
SKALA 1:50			
ZESPÓŁ PROJEKTOWY			
funkcja	imię i nazwisko	specjalność i nr uprawnień	podpis
PROJEKTANT	mgr inż. Gniewomir DZIADEK	W SPEC. DROGOWEJ BEZ OGR. WKP/0091/POOD/12	
OPRACOWAŁ	Bartosz Bartkowiak	—	
SPRAWDZIŁ	mgr inż. Filip GRZELAK	W SPEC. DROGOWEJ BEZ OGR. WKP/0269/POOD/10	
data	nr projektu	nr rys.	faza tom
08.2020	2020039	6	PW IIW