




**Przekrój normalny - odcinek 5**  
km 8+604,16 - 9+190,33

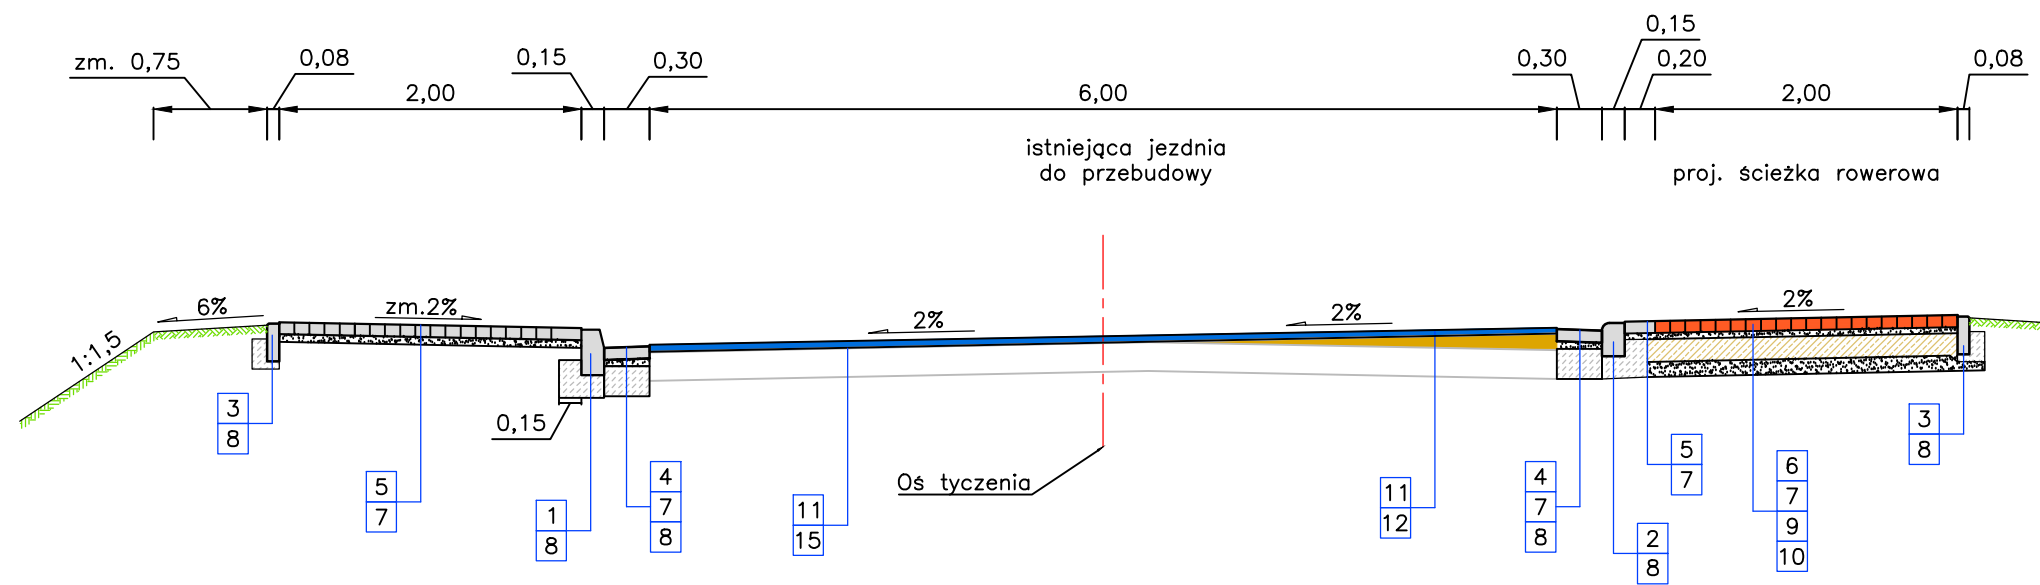


**Przekrój normalny - odcinek 5**  
km 9+303,52 - 9+436,00

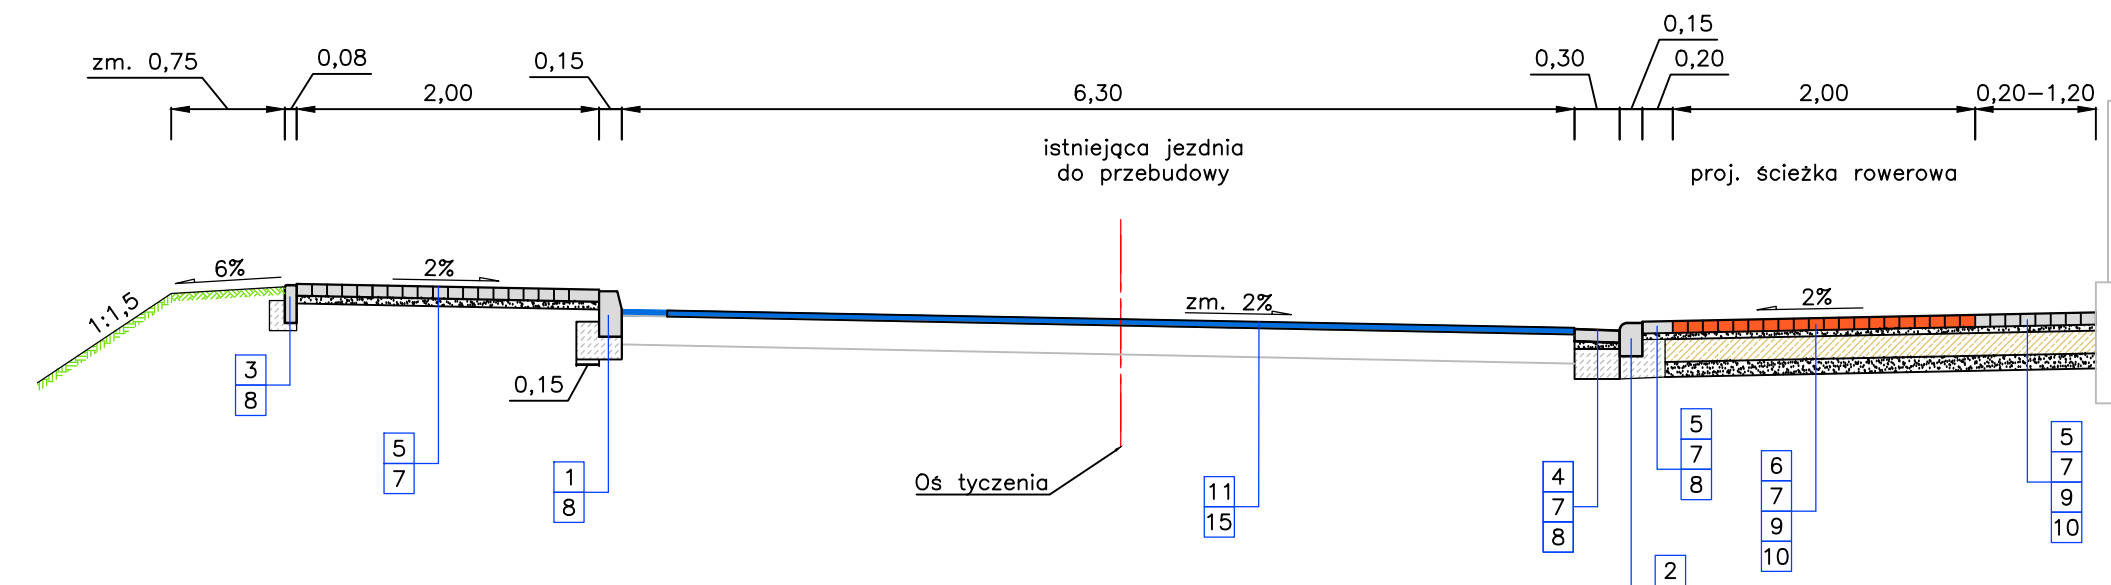


**Przekrój normalny - odcinek 5**  
km 9+437,58 - 9+452,11 str. prawa

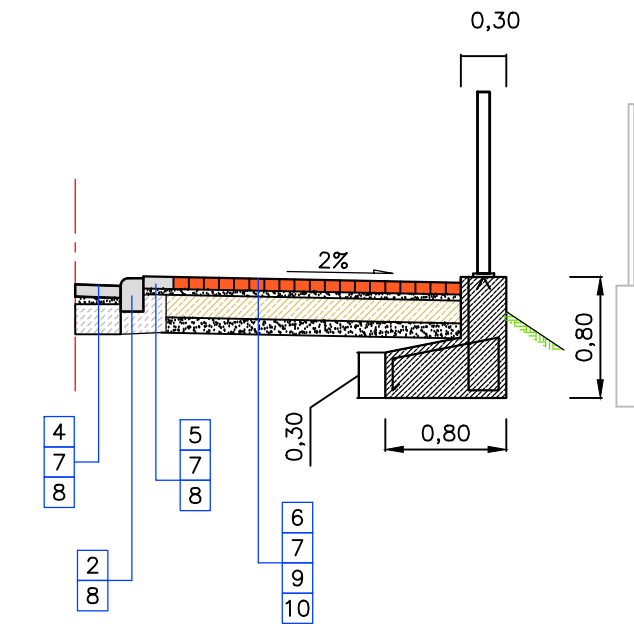


**Przekrój normalny - odcinek 5**  
km 9+190,33 - 9+303,52

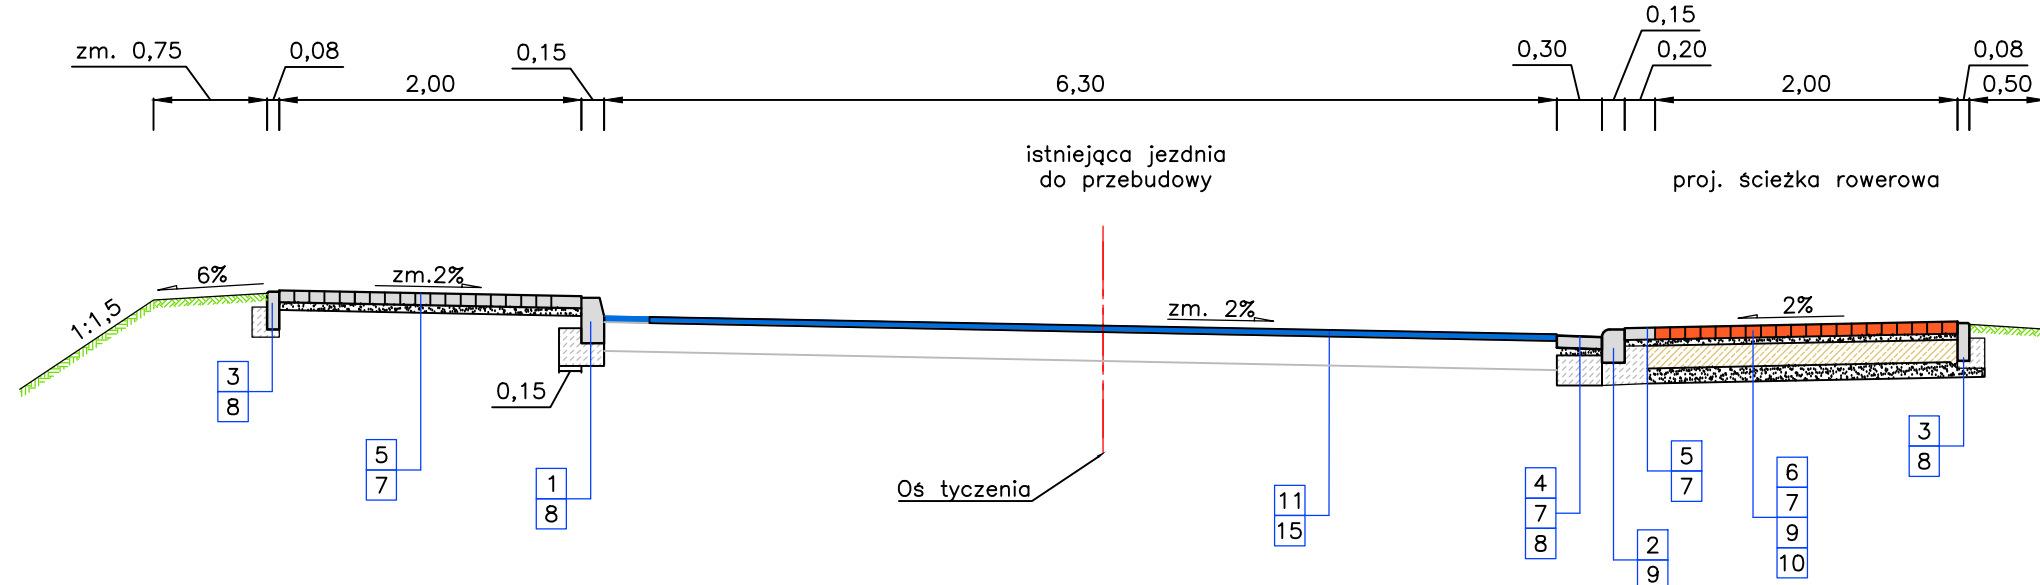

**Przekrój normalny - odcinek 5**  
km 9+436,00 - 9+600,00

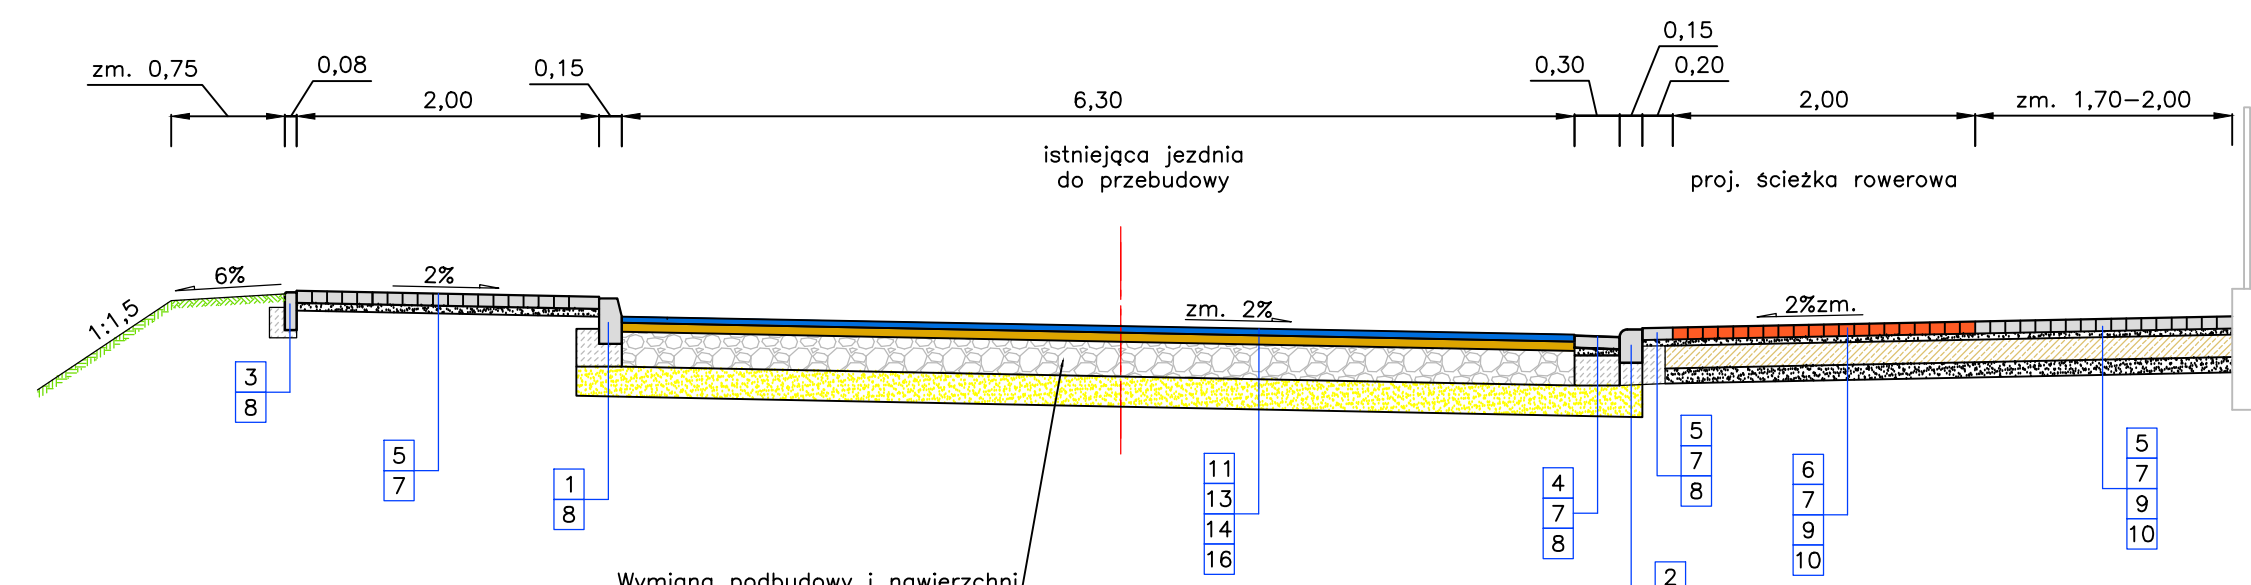


**Przekrój normalny - odcinek 5**  
km 9+452,11 - 9+473.35 str. prawa  
km 9+488.92 - 9+513.26 str. prawa

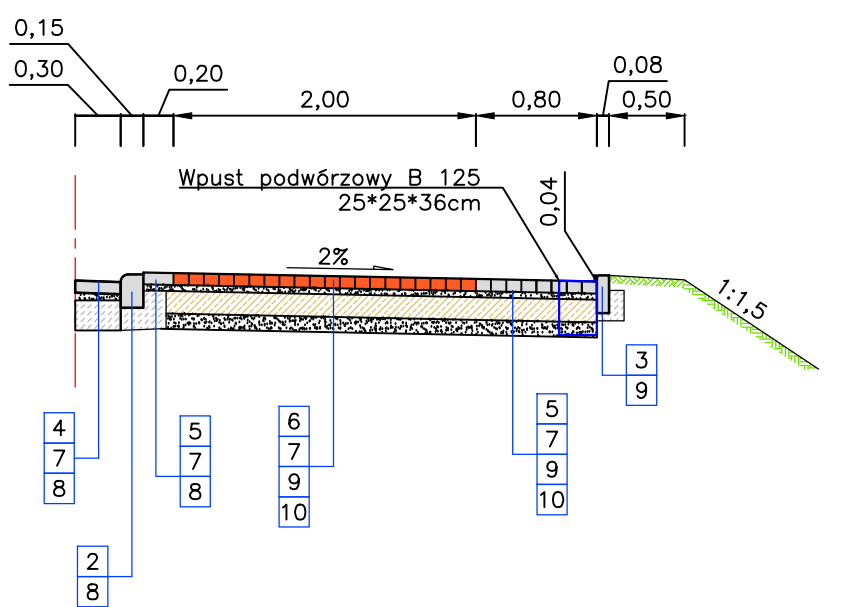

**Oznaczenia projektowanych elementów:**

1. Krawężnik betonowy uliczny 15\*30\*100 - kolor szary
2. Krawężnik betonowy zjazdowy 15x22x100cm - kolor szary
3. Obrzeże betonowe 8x25x100cm, kolor szary
4. Ściek - betonowa kostka brukowa 30\*30\*8cm - kolor szary
5. Betonowa kostka brukowa 10\*20\*8cm - bez fazy, kolor szary
6. Betonowa kostka brukowa 10\*20\*8cm - bez fazy, kolor czerwony
7. Podsypka cementowo-piaskowa (Rm 2,5-5) gr 4cm (5cm)
8. Ława betonowa z betonu C 12/15 gr. wg przedmiarów
9. Podbudowa z chudego betonu C 8/10 gr. 15cm
10. Warstwa kruszywa stabilizowanego cementem w betoniarnie Rm=2,5 Mpa gr. 10cm
11. Warstwa ścieralna z betonu asfaltowego dla ruchu KR3 AC11S gr. 5cm
12. Warstwa wyrównawcza z betonu asfaltowego dla ruchu KR3 AC11W (AC16W) - gr. zm.cm
13. Warstwa wiążąca z betonu asfaltowego dla ruchu KR3 AC11W (AC16W) - gr. 6cm
14. Podbudowa z kruszywa łamanego - granitowego 0-63 - 0-31,5 stabilizowanego mechanicznie - gr. 23cm
15. Lokalne frezowanie istniejącej nawierzchni
16. Warstwa odsączająca żwirowo - piaskowa gr. 20cm

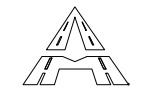Biuro projektowe		 Andrzej Madaj ul. Ratajczaka 7/13, 62-400 Słupca www.amadaj.pl biuro@amadaj.pl	
Tytuł projektu			
<b>Przebudowa drogi powiatowej 3050P w miejscowości Giewartów</b>			
Nazwa i adres obiektu budowlanego		Droga powiatowa nr 3050P, Giewartów, gmina Ostrowite, powiat słupecki, województwo wielkopolskie	
Nazwa rysunku			
<b>Przekroje normalne - charakterystyczne</b>			
Zespół projektowy	Numer uprawnień	Podpis	Skala
Projektował Andrzej Madaj	specjalność konstrukcyjno - budowlana GPB 7342-13/98		1:50
			Nr rysunku
			5-4
			Nr arkusza
			1/1
Data Marzec 2021 r.			