




Rzędne drogi (a)	103.44	103.98	104.02	103.97	103.85	103.72	103.61	103.60	103.64	103.71	103.67	103.40
Rzędne terenu (b)	103.44	103.69	103.83	103.92	103.92	103.74	103.62	103.61	103.61	103.40	103.4	103.40
Różnica rzędnych (a-b)	0.00	0.29	0.18	0.05	-0.07	-0.02	-0.01	-0.01	0.03	0.31	0.26	0.00
Odsunięcia od osi	7.00	6.19	5.61	3.61	3.46	0.00	3.00	3.30	3.45	6.42	7.00	7.41

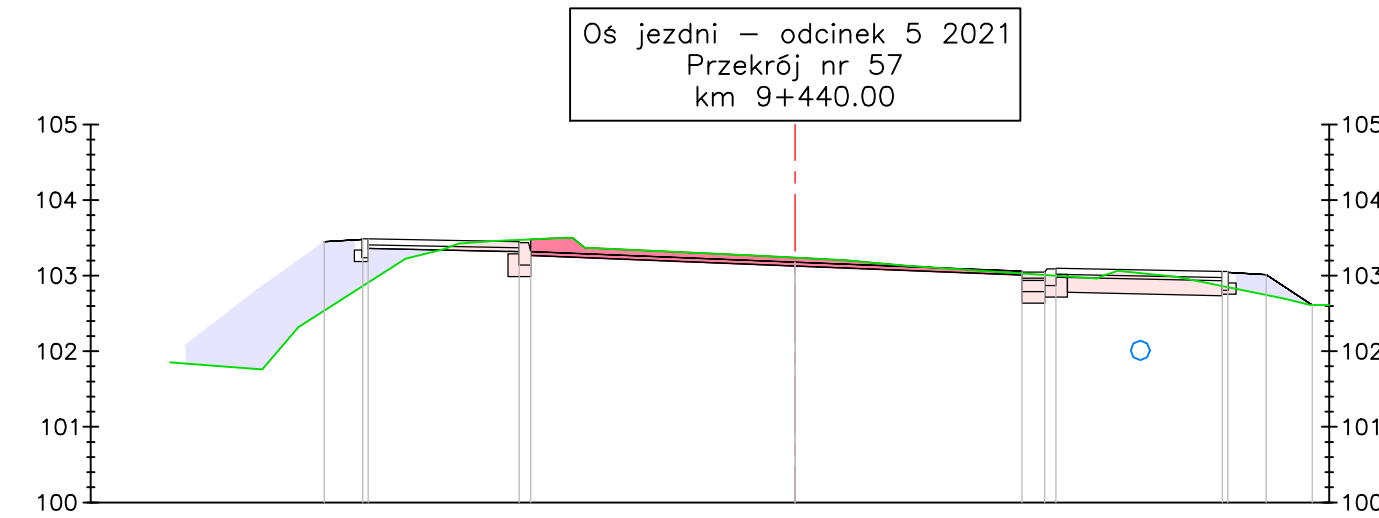


Rzędne drogi (a)	103.45	103.49	103.44	103.32	103.18	103.06	103.05	103.09	103.05	103.01	102.61
Rzędne terenu (b)	102.54	102.91	103.47	103.48	103.24	103.03	103.01	103.00	102.86	102.75	102.61
Różnica rzędnych (a-b)	0.91	0.58	-0.03	-0.16	-0.06	0.03	0.04	0.09	0.19	0.27	0.00
Odsunięcia od osi	6.23	5.65	3.65	3.50	0.00	3.00	3.30	3.45	5.65	6.23	6.84

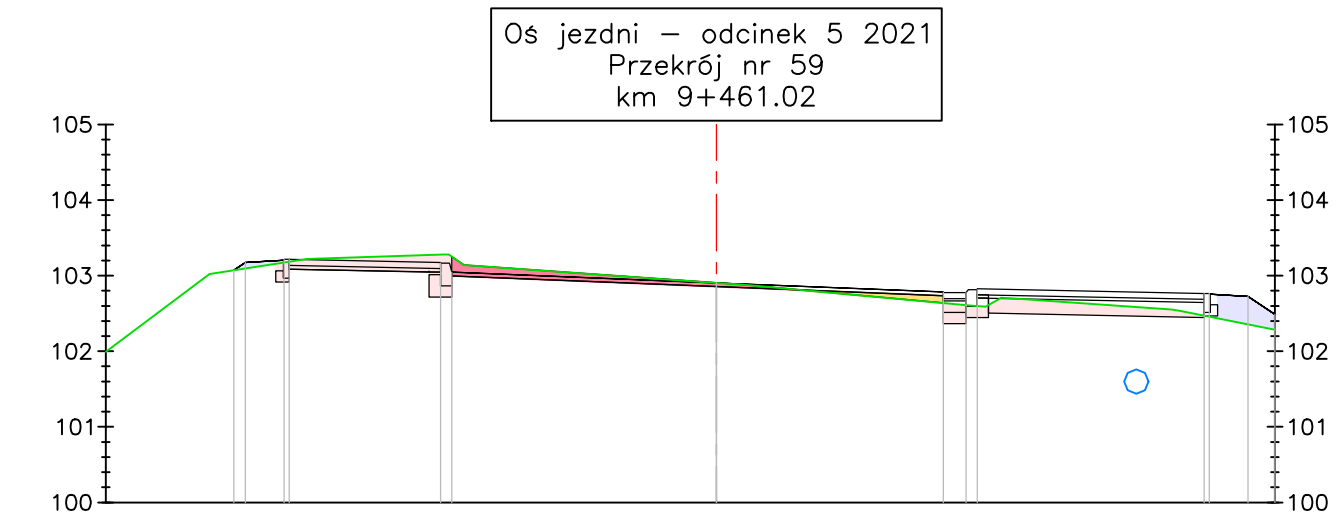

Rzędne drogi (a)	103.07	103.17	103.21	103.16	102.90	102.78	102.77	102.81	102.76	102.72	102.49
Rzędne terenu (b)	103.07	103.10	103.18	103.28	102.90	102.64	102.61	102.60	102.47	102.36	102.29
Różnica rzędnych (a-b)	0.00	0.08	0.03	-0.11	0.00	0.15	0.16	0.22	0.29	0.37	0.20
Odsunięcia od osi	6.38	6.23	5.65	3.65	0.00	3.00	3.30	3.45	6.45	7.03	7.39

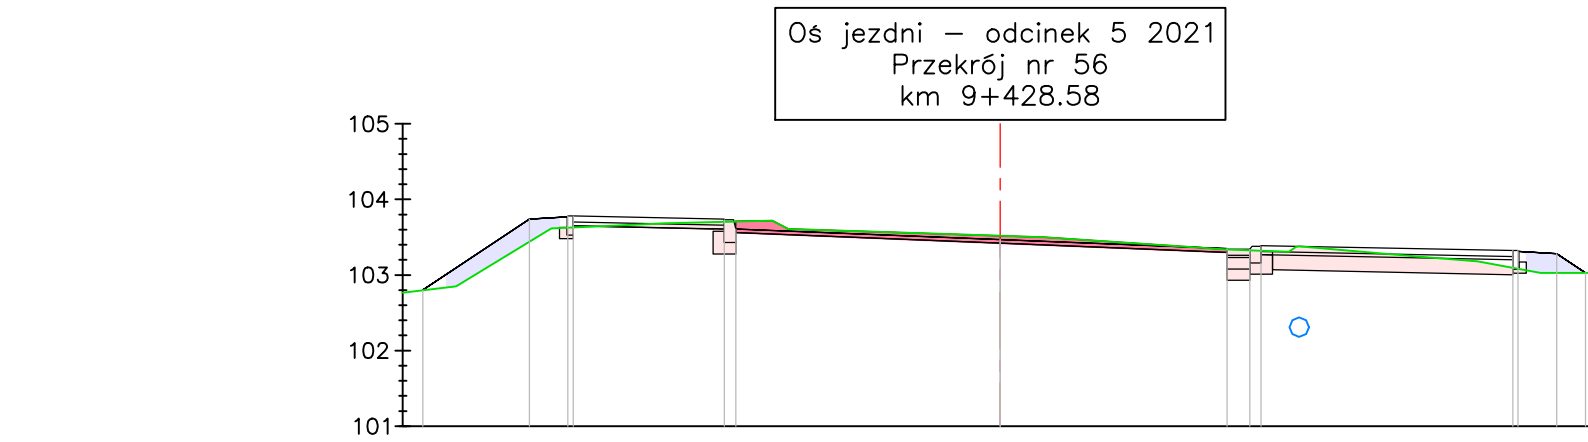

Rzędne drogi (a)	102.80	103.74	103.78	103.73	103.61	103.47	103.35	103.34	103.38	103.32	103.28	103.03
Rzędne terenu (b)	102.80	103.44	103.63	103.70	103.71	103.52	103.34	103.35	103.32	103.09	103.03	103.03
Różnica rzędnych (a-b)	0.00	0.30	0.15	0.03	-0.10	-0.05	0.01	0.01	0.06	0.23	0.26	0.00
Odsunięcia od osi	7.64	6.23	5.65	3.65	3.50	0.00	3.00	3.30	3.45	6.78	7.36	7.74

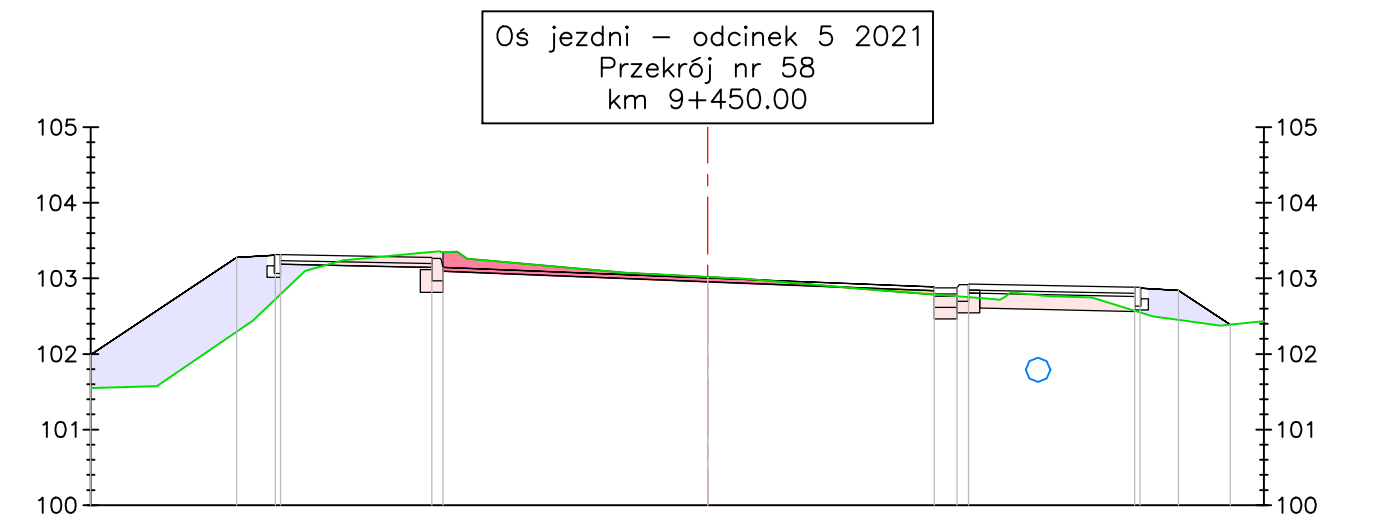

Rzędne drogi (a)	101.99	103.28	103.32	103.27	103.15	103.01	102.89	102.88	102.92	102.88	102.84	102.39
Rzędne terenu (b)	101.55	102.30	102.79	103.35	103.35	103.02	102.79	102.76	102.75	102.57	102.45	102.39
Różnica rzędnych (a-b)	0.44	0.98	0.53	-0.08	-0.20	-0.01	0.10	0.11	0.16	0.31	0.39	0.00
Odsunięcia od osi	8.16	6.23	5.65	3.65	3.50	0.00	3.00	3.30	3.45	5.65	6.23	6.91

Biuro projektowe  Andrzej Madaj ul. Ratajczaka 7/13, 62-400 Sępólno www.amadaj.pl biuro@amadaj.pl			
Tytuł projektu <b>Przebudowa drogi powiatowej 3050P w miejscowości Giewartów</b>			
Nazwa i adres obiektu budowlanego Droga powiatowa nr 3050P, Giewartów powiat sępolski, województwo wielkopolskie			
Nazwa rysunku <b>Przekroje poprzeczne</b>			
Zespół projektowy	Numer uprawnień	Podpis	Skala 1:100
Projektował Andrzej Madaj	specjalność konstrukcyjno - budowlana GPB 7342-13/98		
Projektował			Nr rysunku 5-6
Data Marzec 2021 r.			Nr arkusza 10/12