


**LEGENDA:**

- Projekowana niweleta jezdni
- Istniejące ukształtowanie terenu
- Projekowany rów po lewej stronie jezdni



- piłkietaż
- Rzędne niwelety:
- Rzędne terenu:
- Pikietaż:
- Elementy trasy w profilu:
- Elementy trasy w planie:

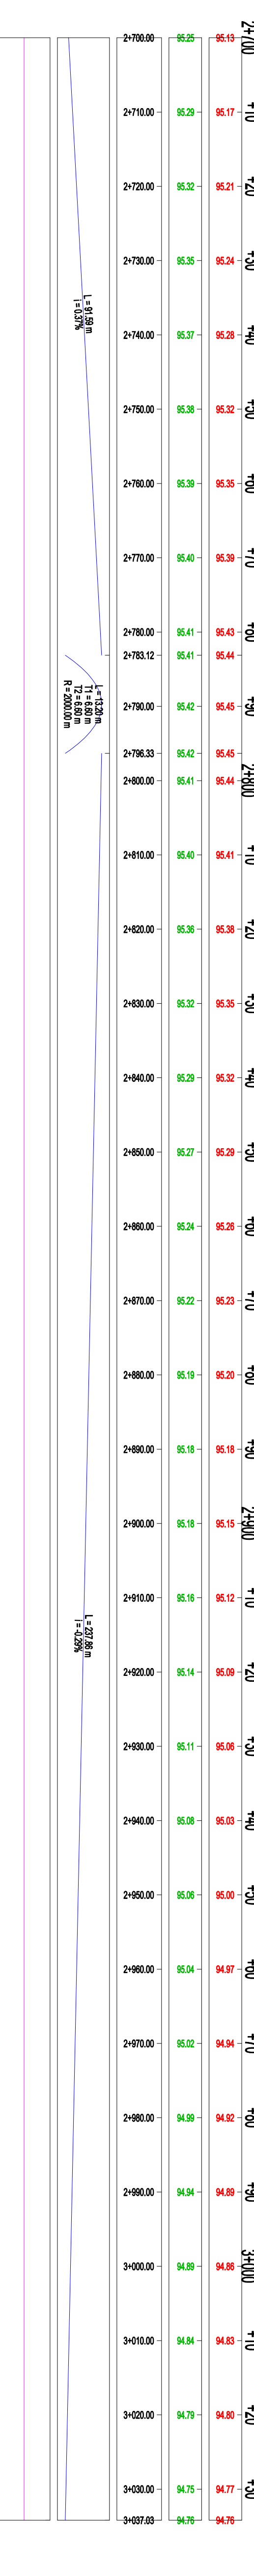

**KFG S.K.**  
 Biuro Projektów Drogowych  
 ul. Wiczka 15, 61-623 Poznań  
 tel. (61) 212-92-00 fax (61) 821-92-00  
 biuro@kfg.pl www.kfg.pl

Zamawiający/Załączka ul. Główna 10, 62-800 Świdziszewo  
 Powiatowy Zarząd Dróg  
 w Świdziszewo  
 ul. Siemczyce 22  
 62-480 Siemczyce

**PROJEKT WYKONAWCZY**

Zamierzenie budowlane:  
 „Przebudowa drogi powiatowej nr 3090P - na odcinku Jaroszyn - Ligd”  
 DROGOWA

Nazwa opracowania:  
 PROFIL PODUŻYNY  
 SKALA 1:50/500

ZESPÓŁ PROJEKTOWY			
funkcja	imię i nazwisko	specjalność i nr uprawnień	podpis
PROJEKTANT	mgr inż. Grzegorz DZIADK	WKP/0091/POOD/12	
OPRACOWAL	Bartosz Bartkowiak		
SPRAWDZIŁ	mgr inż. Filip GRZEŁAK	WKP/0259/POOD/10	

data 08.2020 nr projektu 2020039 nr rys. 4.4 faz tom I/IV