




KOLEKTOR KD-1

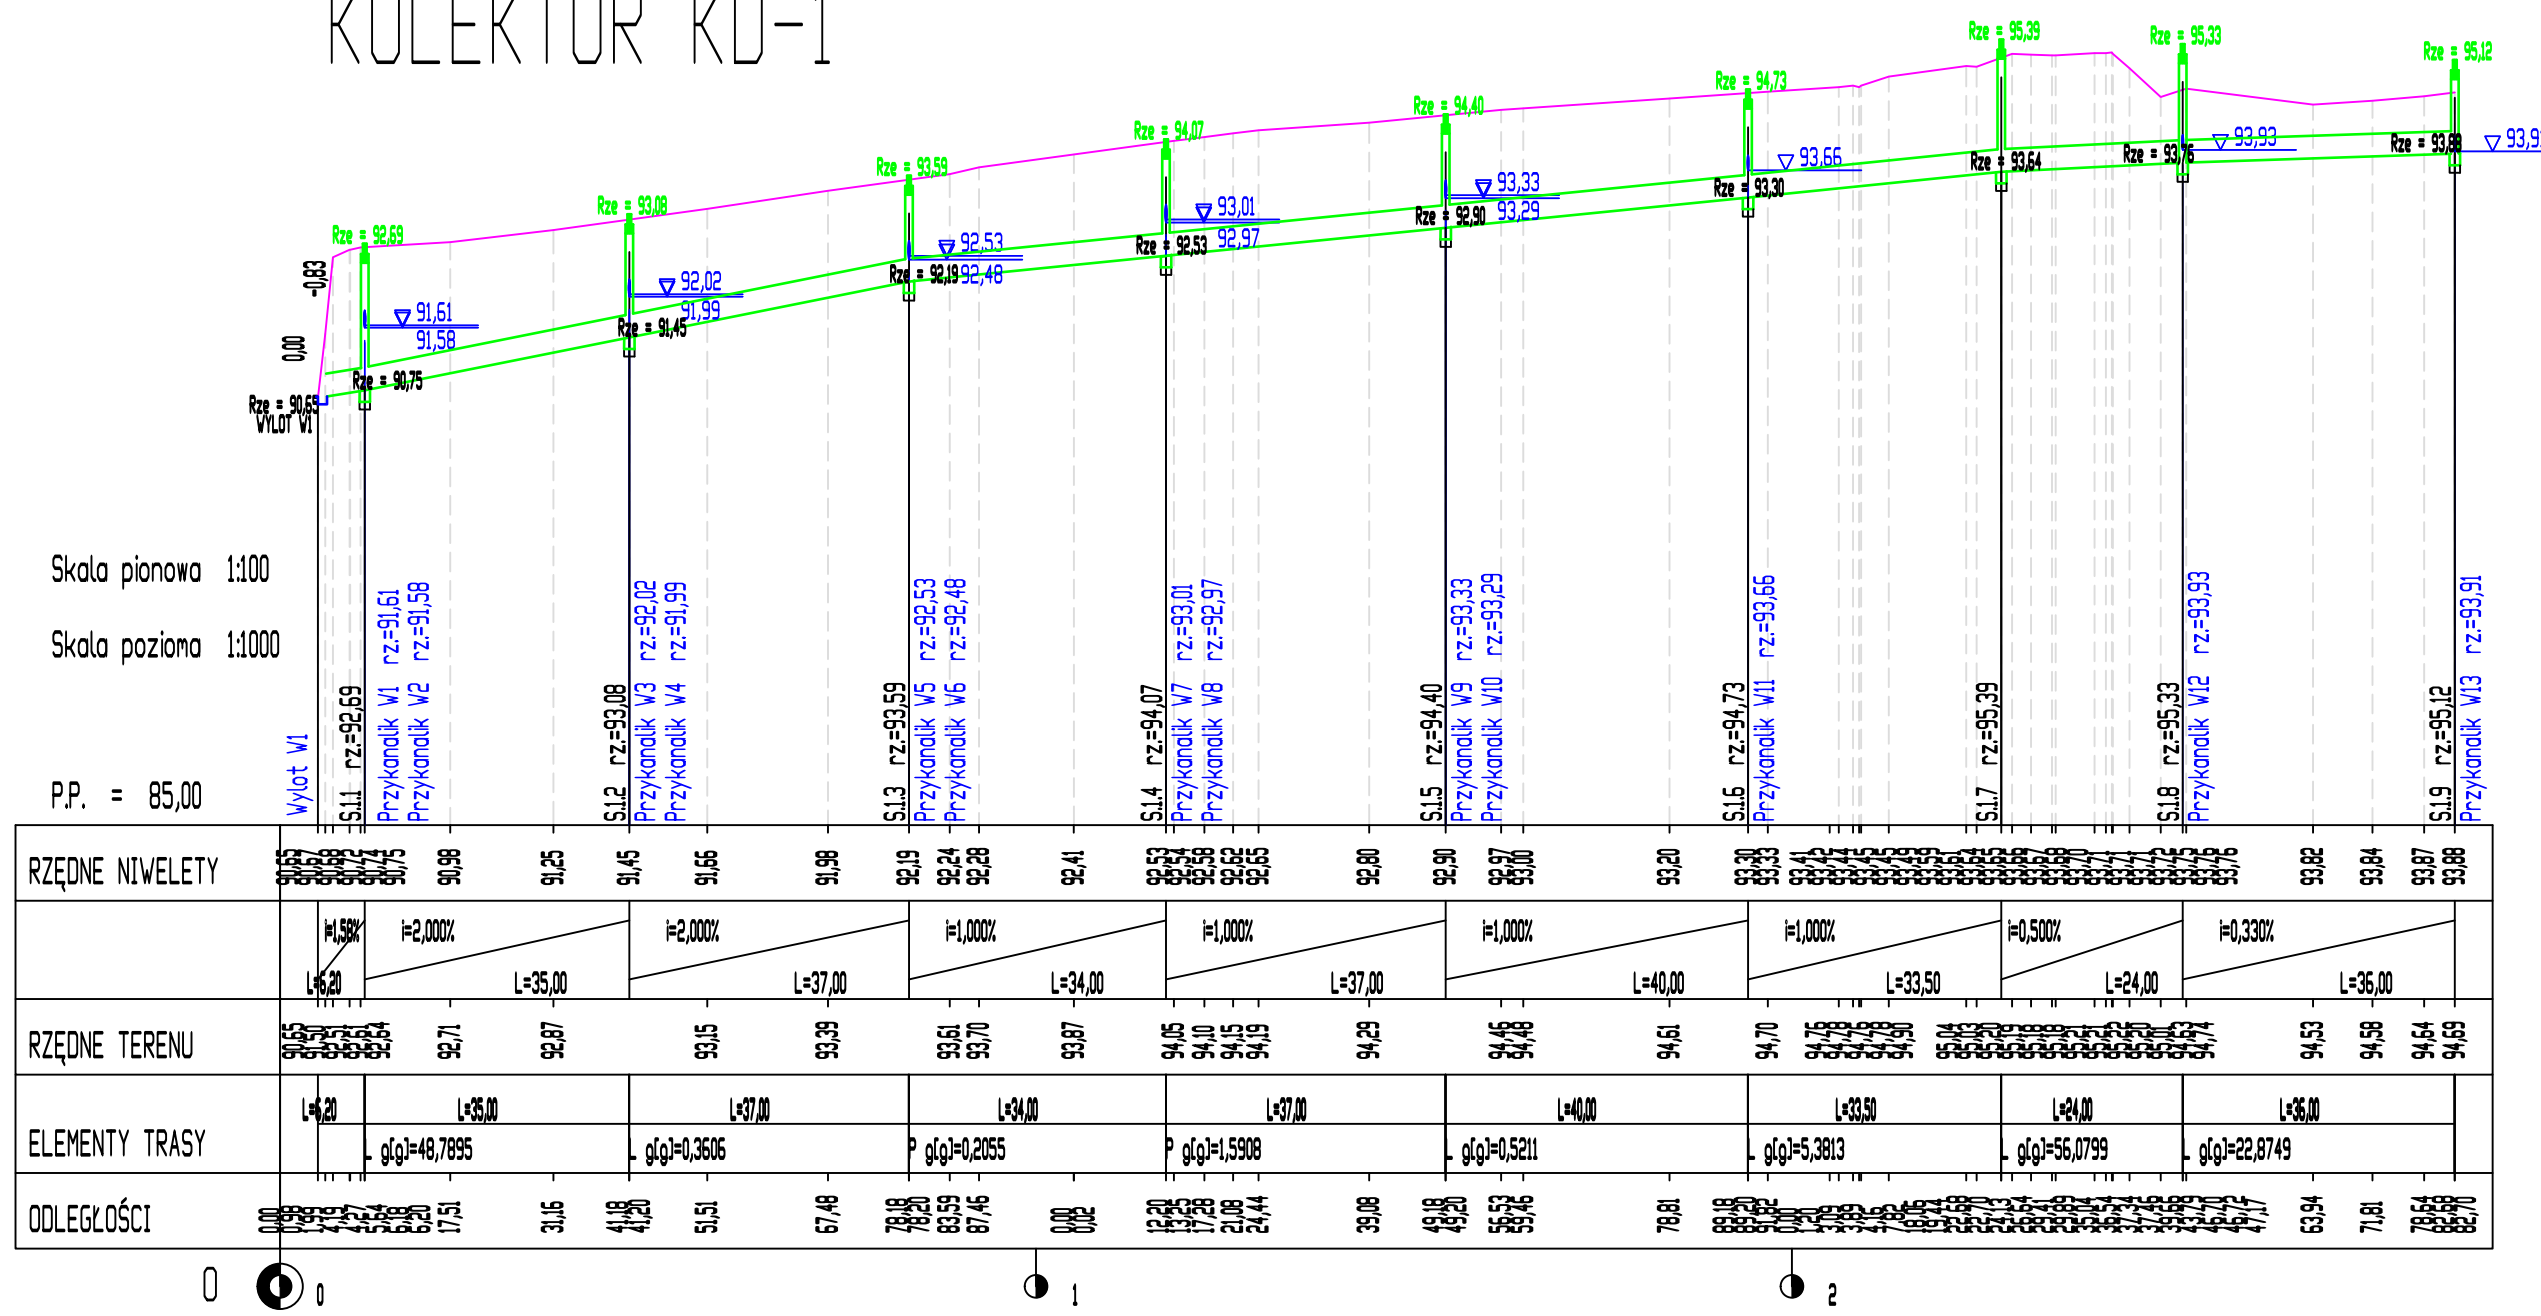




KOLEKTOR KD-2

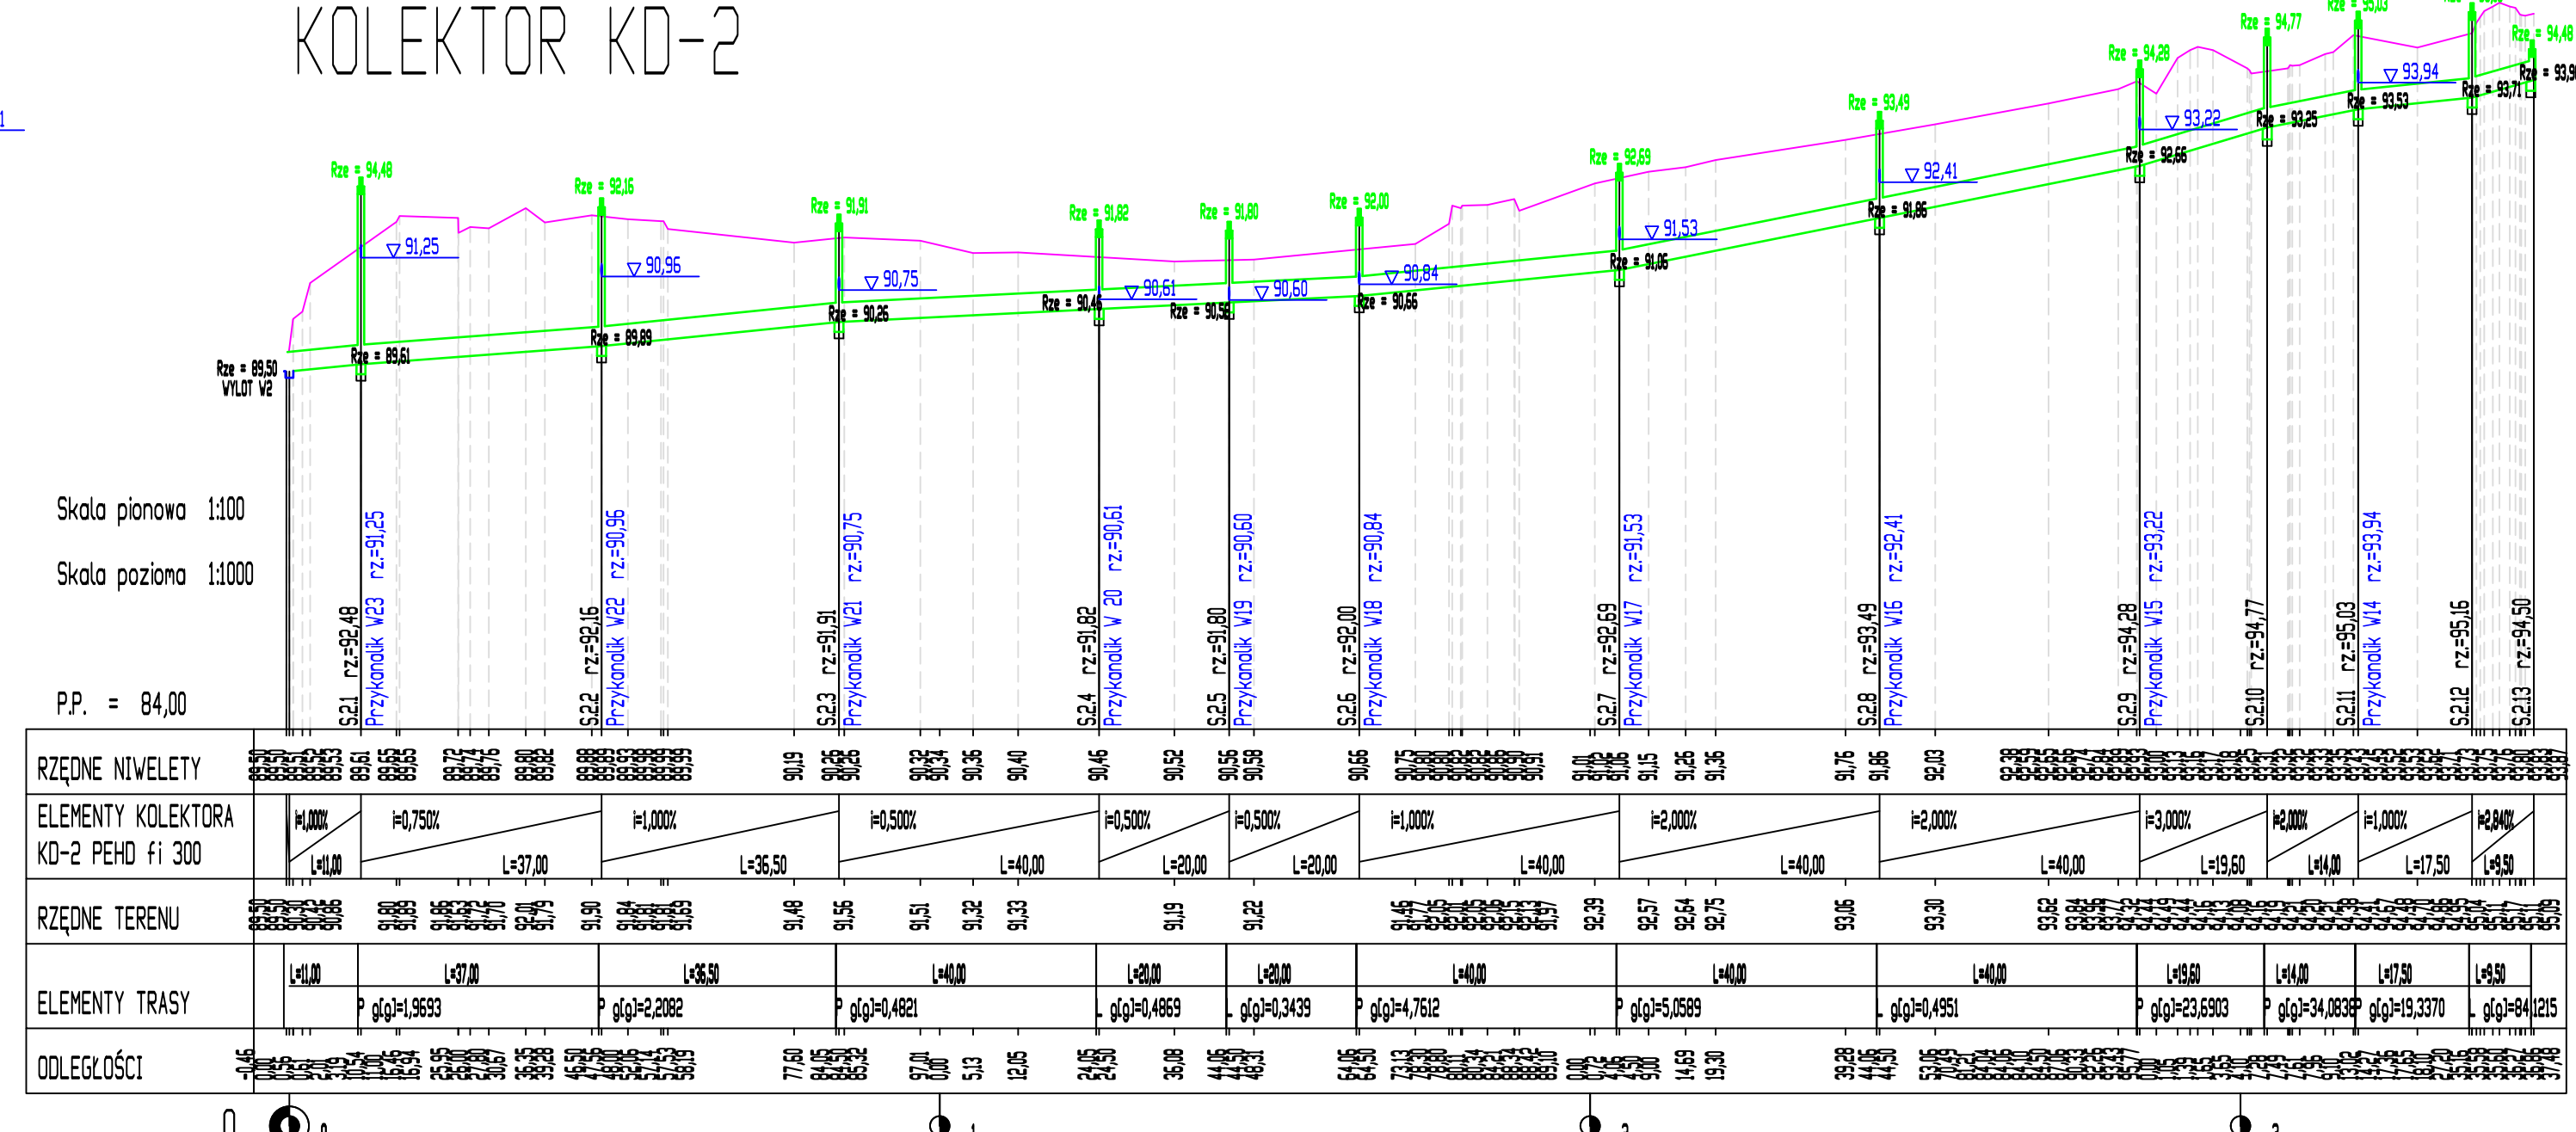

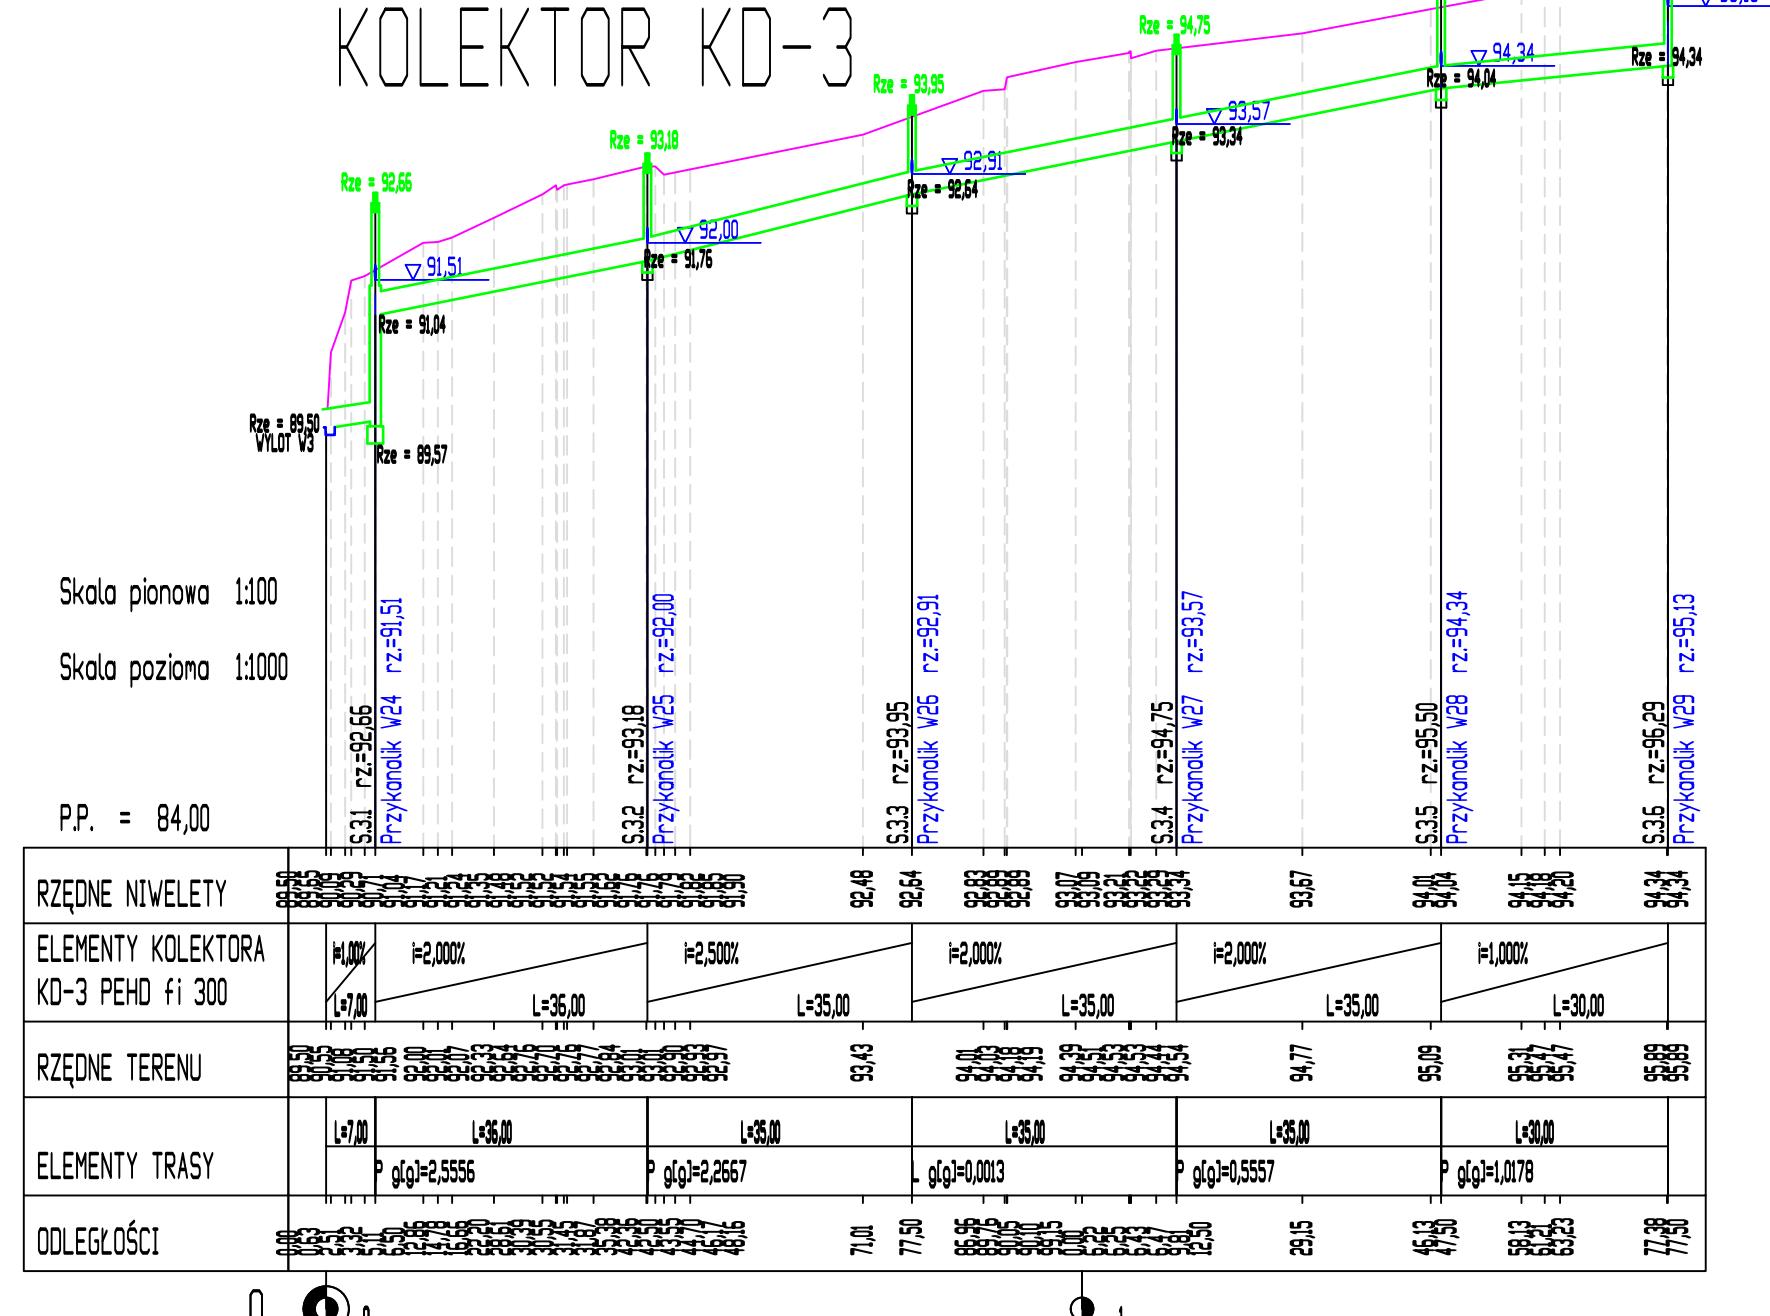KOLEKTOR KD-3



jednostka projektowa	 WŁAŚCICIEL: ADAM CHMIELEWSKI UL. BODNIEWSKA-WITOLDA PILECKIEGO 16/25 62-400 SŁUPCA TEL: +48 63 241 01 74 +48 506 713 806 E-MAIL: biuro@adcdregi.pl WWW: www.adcdregi.pl		PRAMA AUTORSKIE ZASTRZEŻONE COPY RIGHTS RESERVED Przedmiotowy projekt chroniony jest prawem autorskim zgodnie z art. 1 Ustawy o Prawie Autorskim i Prawach Pokrewnych z dnia 4 lutego 1984 r. (dz. U. nr 34 poz. 83)	
	zadanie: PRZEBUDOWA DRUGI POWIATOWEJ NR 3055P NA ODCINKU MŁODOJEWO – MŁODOJEWO PARCELE – DRUGA WOJEWÓDZKA NR 263			
obiekt	Droga powiatowa nr 3055P			
inwestor	 Powiat Słupecki ul. Poznańska 20 62-400 Słupca			
zamawiaczy	 Powiatowy Zarząd Dróg w Słupcy ul. Szarych 22 62-420 Strzałkowo			
rysunek	PRZEKRÓJ PODLUŻNY			
projektant	inż. Adam Chmielewski	podpis <i>Adam Chmielewski</i>		
opracował	WKP/0231/POOD/06	podpis <i>Tomasz Zywert</i>		
opracował	Agnieszka Jasińska	podpis <i>Agnieszka Jasińska</i>		
opracował	mgr inż. Dominik Juszczak	podpis <i>Dominik Juszczak</i>		
stadium	branza	skala	data	nr rysunku
Projekt techniczny	Drogowa	1:100 1:1000	09.2020	4.2