



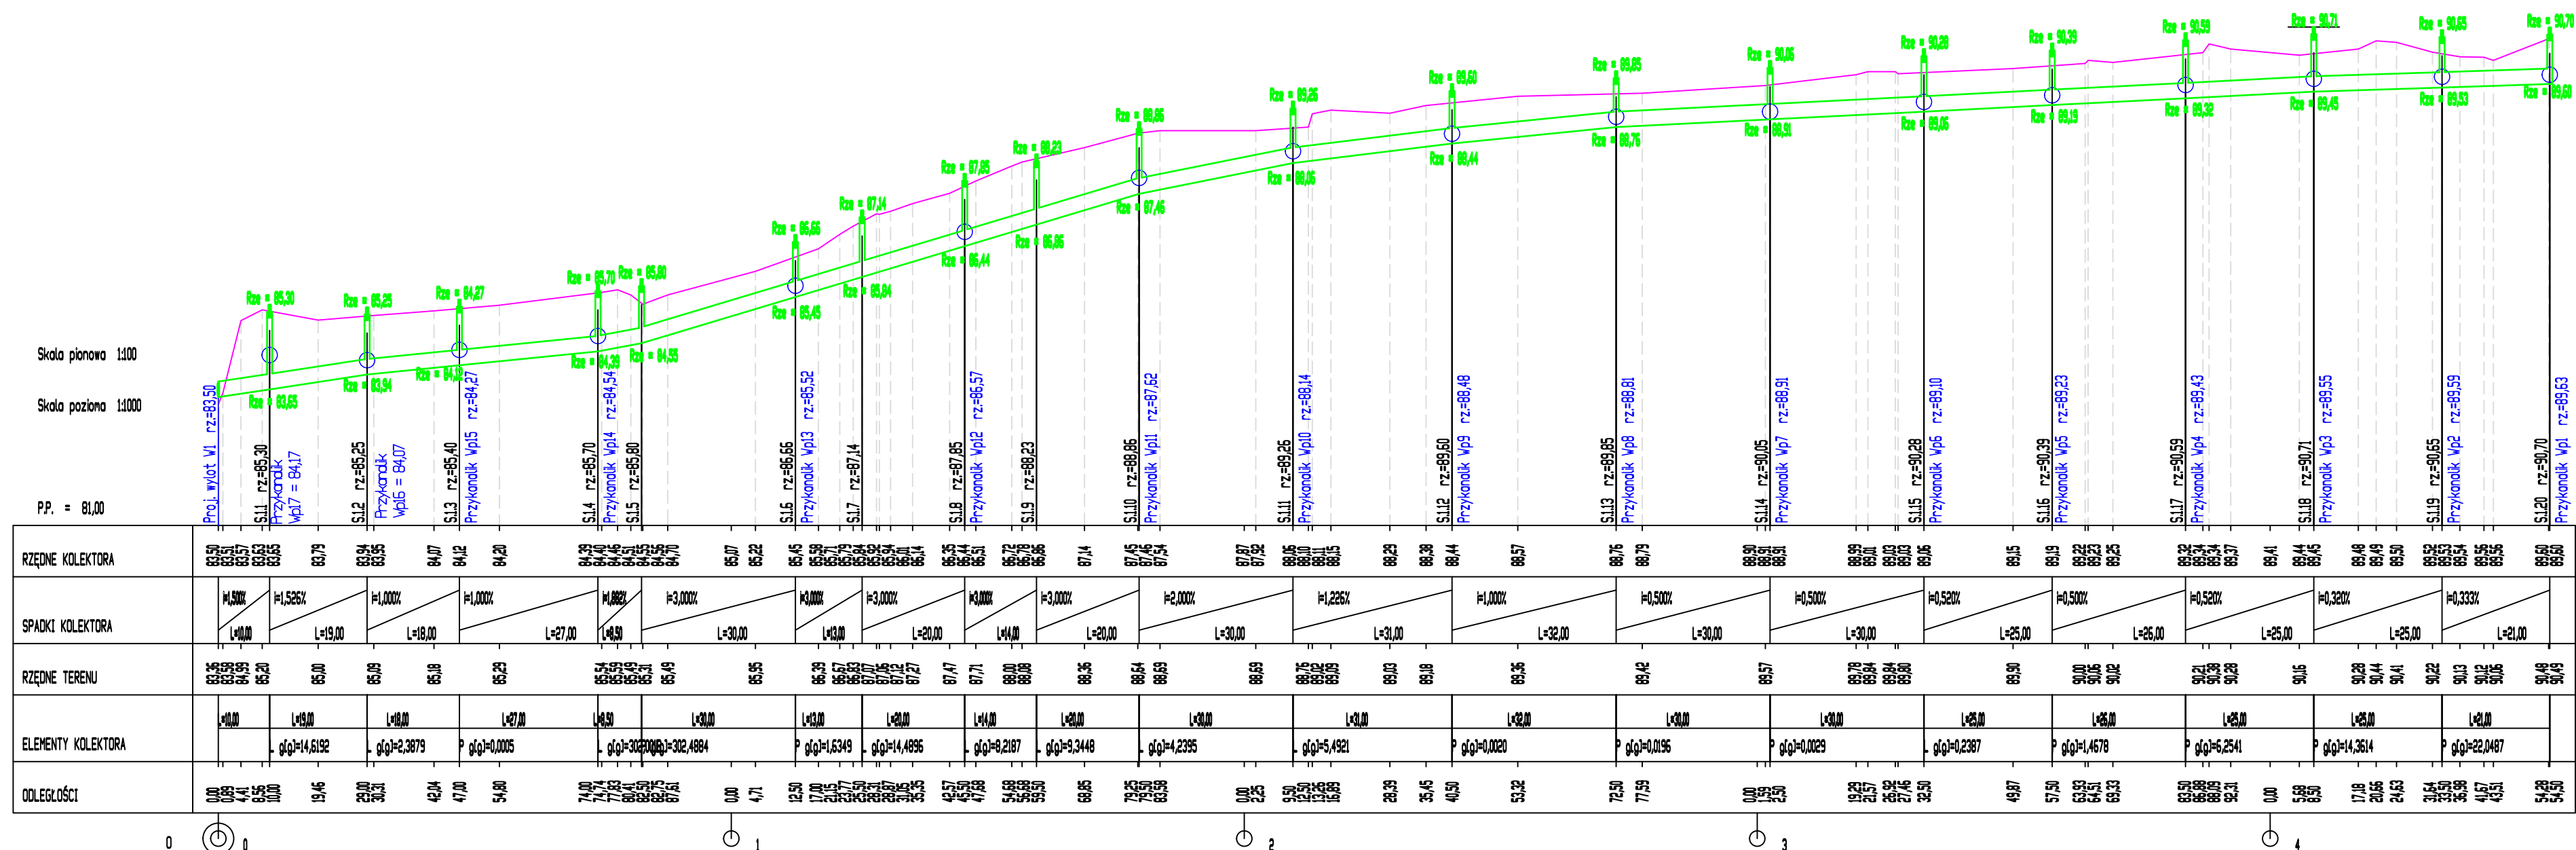


## KOLEKTOR KD-1

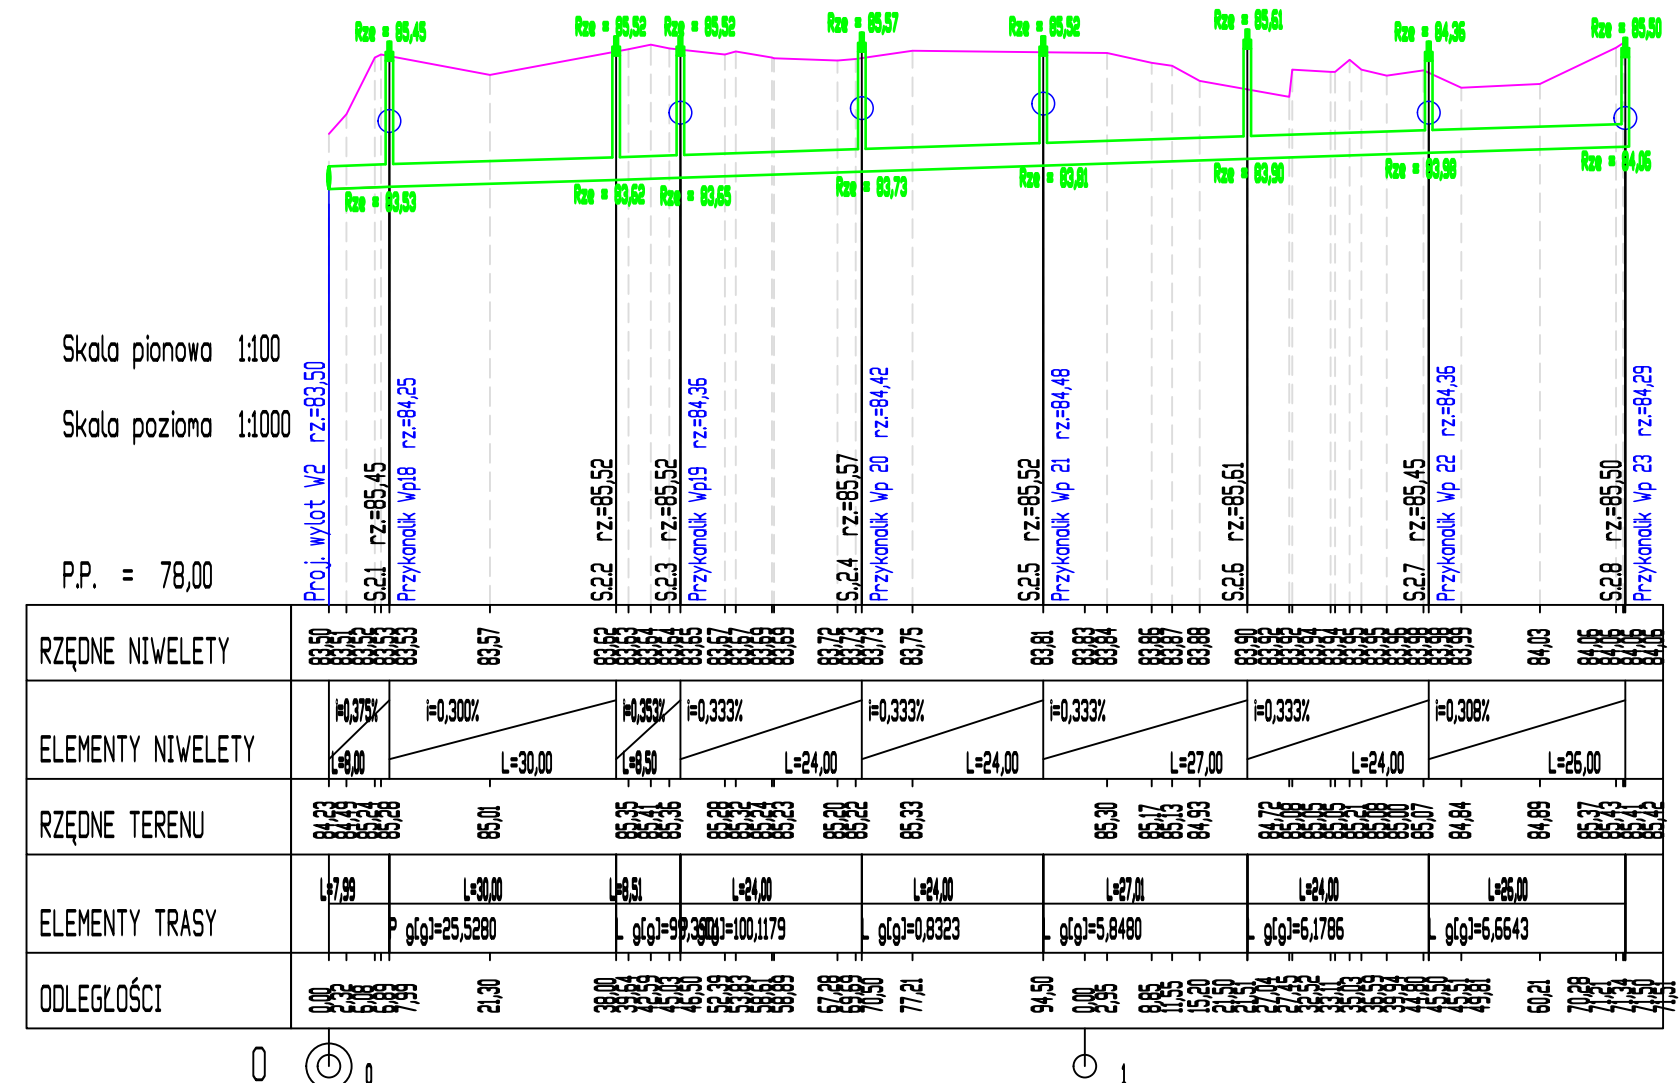

## KOLEKTOR KD-2



jednostka projektowa	 <b>ADAM CHMIELEWSKI</b> <small>DR ODBA</small>		WŁASCIEL: ADAM CHMIELEWSKI UL. ROTMISTRZA WITOLDA PILECKIEGO 16/25 62-400 SŁUPCA TEL: +48 63 241 01 74 KOM: +48 506 713 806 E-MAIL: biuro@adrodga.pl WWW: www.adrodga.pl	
	PRZEMOJNY PROJEKT CHRONIONY JEST PRAWEM AUTORSKIM ZGODNIE Z ART. 1 USTAWY O PRAWIE AUTORSKIM I PRAWACH POKREWNYCH Z DNIA 4 LUTEGO 1984 R. (DZ. UL. NR 34 POZ. 83)			
zadanie	PRZEBUDOWA DRÓGI POWIATOWEJ NR 3090P NA ODCINKU SŁUPCA (GRANICA GMINY) – JAROSZYN			
obiekt	Droga powiatowa nr 3090P, odcinek Wierzбно – Jaroszyn			
inwestor	 Powiat Słupecki ul. Poznańska 20 62-400 Słupca			
inwestor	 Powiatowy Zarząd Dróg w Słupcy Słomczyńskiego 22 62-420 Strzałkowo			
rysunek	PRZEKROJE PODŁUŻNE			
projektant branży drogowej	inż. Adam Chmielewski		podpis <i>Adam Chmielewski</i>	
opracował	Tomasz Zywert		podpis <i>Tomasz Zywert</i>	
opracował	inż. Agnieszka Jasińska		podpis <i>Agnieszka Jasińska</i>	
opracował	mgr inż. Dominik Juszczał		podpis <i>Dominik Juszczał</i>	
stadium	branża	skala	data	nr rysunku
Projekt techniczny – wykonawczy	Drogowa	1:100 1:1000	09.2022	4.4