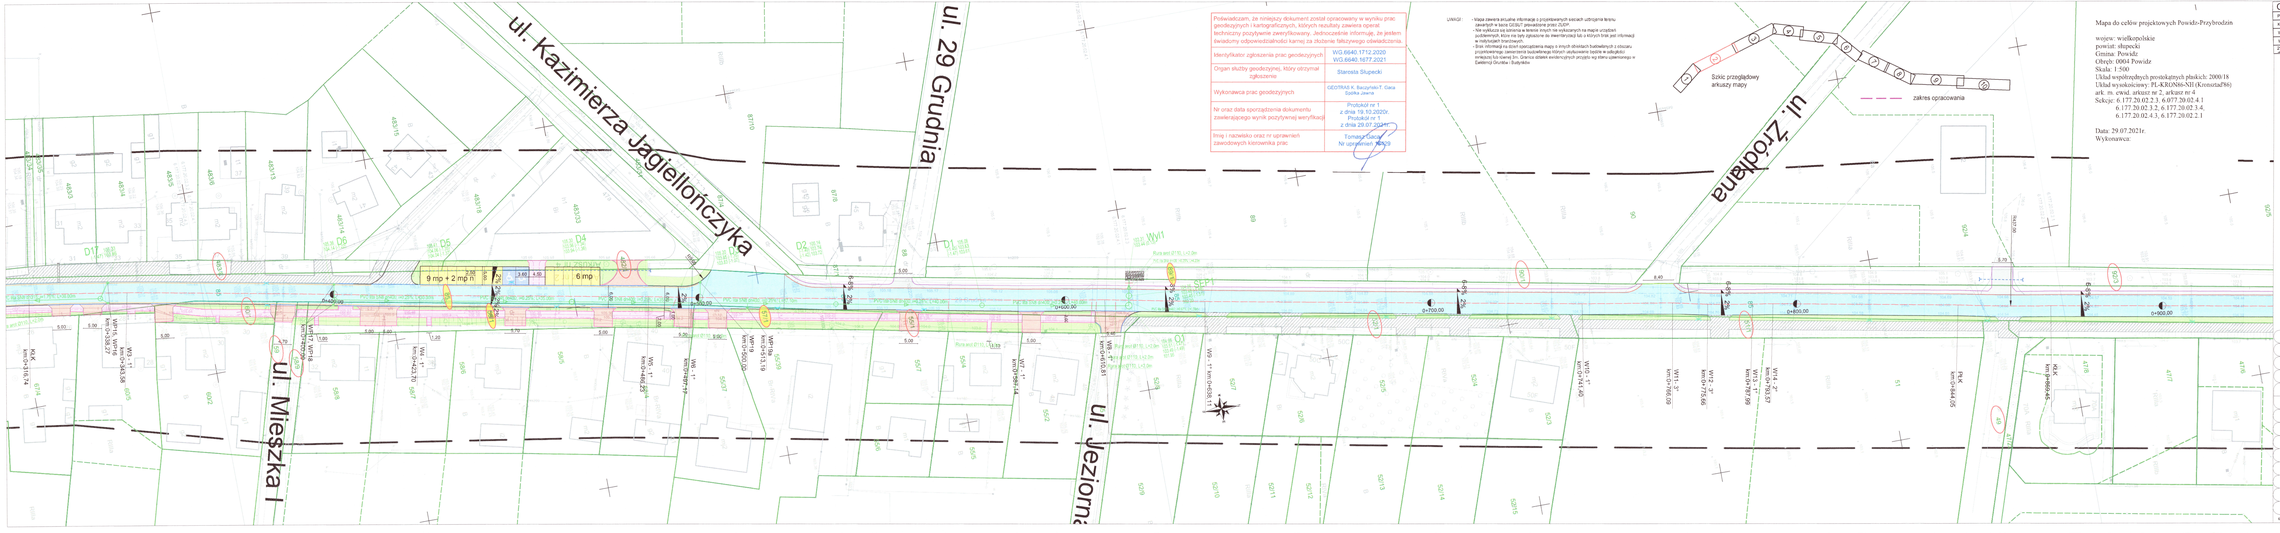

Poświadczam, że niniejszy dokument został opracowany w wyniku prac geodezyjnych i kartograficznych, których rezultaty zawiera operat techniczny pozyskiwane zwerytfikowany. Jednocześnie informuję, że jestem świadomy odpowiedzialności karnej za złożenie fałszywego oświadczenia.	
Identyfikator zgłoszenia prac geodezyjnych	WG.6640.1712.2020 WG.6640.1677.2021
Organ służby geodezyjnej, który otrzymał zgłoszenie	Starosta Słupecki
Wykonawca prac geodezyjnych	GEOTRAS K. Baczyński,T. Gaca Spółka Jawna
Nr oraz data sporządzenia dokumentu zawierającego wynik pozytywnej weryfikacji	Protokół nr 1 z dnia 19.10.2020r. Protokół nr 1 z dnia 29.07.2021r.
Imię i nazwisko oraz nr uprawnień zawodowych kierownika prac.	Tomasz Gaca Nr uprawnień 9023

UWAGI
- Mapa zawiera aktualne informacje z przepisanych sekcji uzbrojenia terenu zawartych w bazie GESIut i prowadzone przez ZUDP.
- Nie wyklucza się istnienia w terenie innych nie wykazanych na mapie urządzeń podziemnych, które nie były zgłaszane do dewinrkozlicz lub o których brak jest informacji w w/w ewidencjach.
- Brak informacji na dzień sporządzenia mapy o innych obiektach budowlanych z obszaru przyrodniczego zawierania budowlanego których służebnosciie będzie w odsłupiciu mokajcej tu i tamej 3m. Granica stanek wcinkcyjnych przyjęto wg mpra cyjwnomogo w Ewidencji Gruntów i Budynków

Mapa do celów projektowych Powiat-Przybrodzin

województwo: wielkopolskie
powiat: słupecki
Gmina: Powiat
Obręb: 0004 Powiat
Skala: 1:500
Układ współrzędnych prostokątnych płaskich: 2000/18
Układ wysokościowy: PL-KRON86-NH (Kronsztat 86)
ark. m. ewid. arkusz nr 2, arkusz nr 4
Sekcje: 6.177.20.02.2.3, 6.077.20.02.4.1
6.177.20.02.3.2, 6.177.20.02.3.4,
6.177.20.02.4.1, 6.177.20.02.2.1

Data: 29.07.2021r.
Wykonawca:

OZNACZENIA

KLK	zwyżka kabla kablowego
KLK	kablec kabla kablowego
MP-1,2T	wpusty deszczowe
W-1,5	wlot(studnia)
	proj. spadki poprzeczne

LEGENDA

	proj. asfalty z nawiązaniem mineralno - asfaltowej
	nawierzchnia betonowa
	proj. chodnik kostka z kostki betonowej
	proj. ciąg z kostki betonowej
	proj. zieleń architektoniczna
	proj. jezdnia
	proj. zieleń
	proj. krawężnik betonowy
	proj. krawężnik betonowy
	proj. krawężnik betonowy obniżony
	proj. krawężnik jezdni na zwyżce
	proj. obrzeże betonowe
	krawężnik jezdni
	krawężnik pobocze
	proj. wpust deszczowy z przykanalikiem z rur PVC ø200
	proj. studzienka ściekowa
	proj. kolektory deszczowe z rur PVC ø(315) ø(400) ø(400) mm.
	proj. studnia betonowa kanalizacji deszczowej DN/1000mm
	proj. wylot umocniony do rzeki
	proj. odgałęzienie o ø3m. kanał deszczowe
	proj. studnia wlotowa
	proj. separator tarcz
	proj. studnia tworzywowa instalacji kanalizacji deszczowej
	proj. instalacja kanalizacji deszczowej z rur PVC ø110 wraz ze studnią tworzywową
	proj. instalacja kanalizacji deszczowej z rur PVC ø110
	proj. odkrycie DN200 proj. rura wraz ø110
	rz ewid. szpalek w zakresie przewodzenia inwestycji
	rz ewid. szpalek w zakresie przewodzenia inwestycji - sieć kanalizacji deszczowej
	wypusty do tłoczkiej
	wyniki wyciągu z wlot. 1,30 m
	rzędna z jednych rzędów kostki brukowej betonowej
	przepust z rur z tworzywa sztucznego o ø=400 w/w wraz ze ścianką czołową

UWAGI
- szczegóły zgodnie dokumenacji do istniejących
- dłuca zgodnie wdrukiem 1

DROBUD S.A.
PRZEDSIĘBIORSTWO ROBÓT DROGOWYCH DROBUD S.A.

OBIEKT	Przebudowa drogi powiatowej nr 3040P-na odcinku Powiat - Ostrowo		
ADRES	Powiat - Ostrowo		
INWESTOR	Powiat Słupecki		
TREŚĆ	Projekt zagospodarowania terenu		
BRANŻA	NR ZLEC.	SKALA	NUMER RYS.
Drogowa i instalacyjna	-	1 : 500	2
	IMIE I NAZWISKO	NR UPRAW.	PODPIS
OPRACOWAŁ	mgr inż. Piotr Pacyński		
OPRACOWAŁA	Katarzyna Gieczyńska		
PROJEKTOWAŁ	mgr inż. Karol Śliński	WKP/0353/POOD/13 specjalność inżynieryjna-drogowa	
SPRAWDZIŁ	mgr inż. Andrzej Tomaszewski	372/89/PW specjalność kanalizacyjno-wodociągowa	
OPRACOWAŁA	mgr inż. Bogumiła Marek		
PROJEKTOWAŁ	mgr inż. Łukasz Kobodziejski	WKP/0382/POOS/13 specjalność instalacyjna	
SPRAWDZIŁ	mgr inż. Przemysław Żurawicki	KUP/0027/POOS/09 specjalność instalacyjna	

63-200 Jarocin, Dalinowo,Kolejowa 4 ☎ (+ 62) 747-20-18 ■ 747-20-19 ■ 747-20-20 ■ NIP 6171-10-00-769 ■ eff: sekretariat@drobudjarocin.pl