UWAGI :
- Mapa zawiera aktualną informację o projektowanych sieciach uzbrojenia terenu zawartych w bazie GESUT prowadzonej przez ZUDP.
- Nie weryfikuje się istnienia w terenie innych niż wynikających na mapie urządzeń podziemnych, które nie były zgłaszane do inwentaryzacji lub o których brak jest informacji w instytucjach branżowych.
- Brak informacji na dzień sporządzenia mapy o innych obiektach budowlanych z obszaru projektowanego zamierzenia budowlanego których usytuowanie będzie w odległości mniejszej lub równej 3m. Granice działek ewidencyjnych pobrano ze stanu operacznego w Ewidencji Gruntów i Budynków

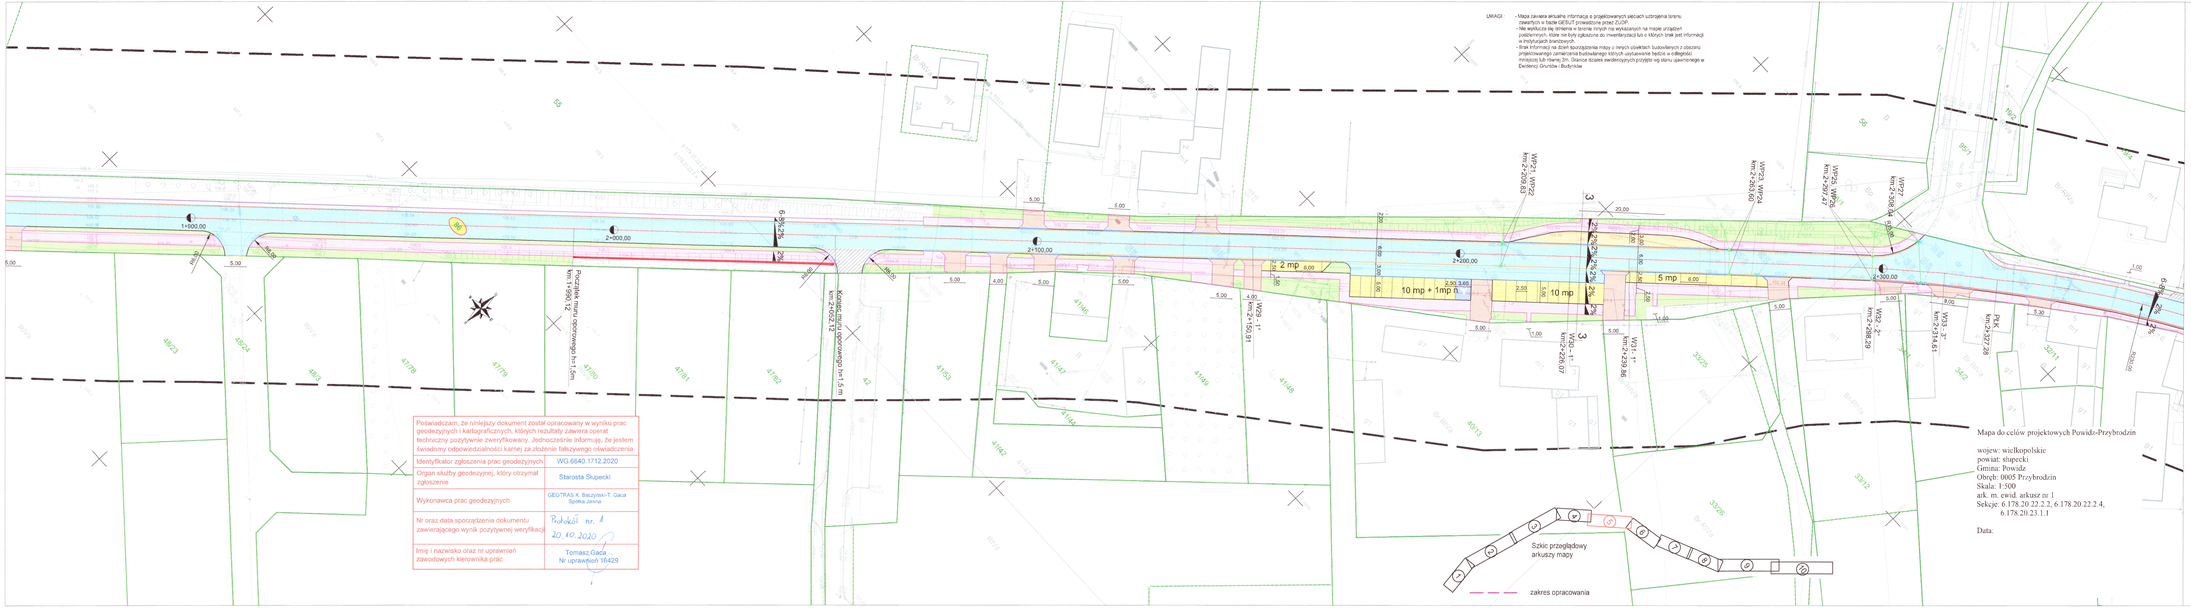

Mapa do celów projektowych Powidz-Przybrodzin

województwo: wielkopolskie
powiat: słupecki
Gmina: Powidz
Obręb: 0005 Przybrodzin
Skala: 1:500
ark. m. ewid. arkusz nr 1
Sekcje: 6.178.20.22.2.2, 6.178.20.22.2.4, 6.178.20.23.1.1

Data:

Poświadczam, że niniejszy dokument został opracowany w wyniku prac geodezyjnych i kartograficznych, których rezultaty zawiera operat techniczny pozytywnie zweryfikowany. Jednocześnie informuję, że jestem świadomy odpowiedzialności karnej za złożenie fałszywego oświadczenia.

Identyfikator zgłoszenia prac geodezyjnych	WG.6640.1712.2020
Organ służby geodezyjnej, który otrzymał zgłoszenie	Starosta Słupecki
Wykonawca prac geodezyjnych	GEOTRAS K. Baczyńska-T. Gaca Spółka Jawna
Nr oraz data sporządzenia dokumentu zawierającego wynik pozytywnej weryfikacji	Protokół nr. 1 20.10.2020
Imię i nazwisko oraz nr uprawnień zawodowych kierownika prac	Tomasz Gacia Nr uprawnień 15428

OZNACZENIA

PŁK	pociąłek kalu kolowego
KŁK	kanec kalu kolowego
WP 1-27	wpusty deszczowe
W 1-53	wierzchołki
	proj. spadki poprzeczne

LEGENDA

- proj. jezdnia z mieszanki mineralno - asfaltowej
- nieutwardzona nawierzchnia
- proj. chodnik i ciąg pieszo i rowerowy (betonowej)
- proj. chodnik i ciąg pieszo i rowerowy (betonowej)
- proj. ciąg pieszo rowerowy (betonowej)
- proj. ciąg pieszo rowerowy (betonowej)
- proj. ciąg pieszo