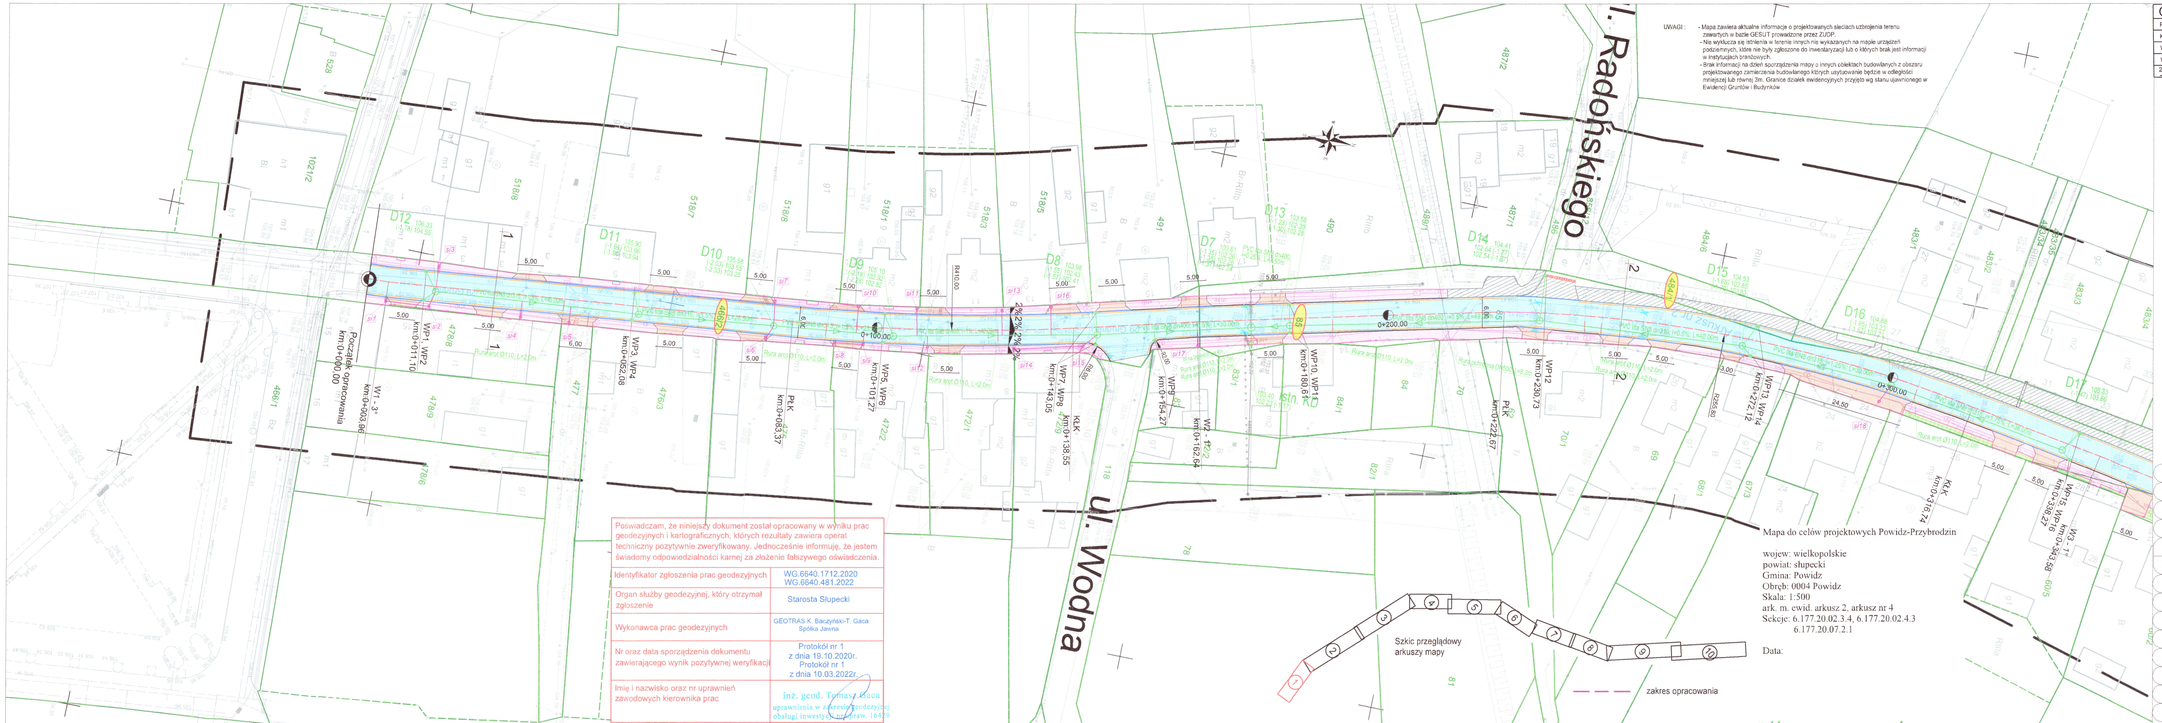

UWAGI:
- Mapa zawiera aktualne informacje o projektowanych sieciach uzbrojenia terenu zawartych w bazie GESUT prowadzonej przez ZUGP.
- Nie wyklucza się istnienia w terenie innych nie wykazanych na mapie urządzeń podziemnych, które nie były zgłoszone do inwentaryzacji lub o których brak jest informacji w instytucjach branżowych.
- Brak informacji na dzień sporządzenia mapy o innych ciekach budowlanych z obszaru projektowanego zamierzenia budowlanego których usytuowanie będzie w odległości mniejszej lub równej 2m. Granice działek ewidencyjnych przyjęto wg stanu ujawnionego w Ewidencji Gruntów i Budynków

OZNACZENIA	
PŁK	początek łuku kołowego
KŁK	koniec łuku kołowego
WP 1-27	wpusty deszczowe
W 1-53	wierzchołki
2% 2%	proj. spadki poprzeczne

LEGENDA

- proj. jezdnia z mieszanki mineralno - asfaltowej
- nawierzchnia istniejąca
- proj. chodnik i ścieżka z kostki betonowej
- proj. zjazd z kostki betonowej
- proj. zatoka autobusowa
- proj. pobocze
- proj. zieleń
- proj. miejsca parkingowe
- proj. krawężniki betonowe
- proj. krawężniki betonowe obniżone
- proj. krawężniki ulotowe na płasko
- proj. obrzeża betonowe
- krawędź jezdni
- krawędź pobocza
- proj. wpust deszczowy z przykanalikiem z rur PVC dn200
- proj. odwodnienie liniowe
- proj. kolektory deszczowe z rur PVC dn315, dn400 mm i dn600 mm
- proj. studnie betonowe kanalizacji deszczowej DN1000mm
- proj. wyloty umocnione do rowu
- proj. włączenie w istn. kanał deszczowy
- proj. osadnik wirowy
- proj. separator lamelowy
- proj. studnie tworzywowe instalacji kanalizacji deszczowej
- proj. instalacja kanalizacji deszczowej z rur PVC dn110 wraz ze studnią tworzywową
- proj. instalacja kanalizacji deszczowej z rur PVC dn110
- proj. ochrona DN500, proj. rura ard dn110
- nr ewid. działek w zakresie prowadzonej inwestycji
- nr ewid. działek w zakresie prowadzonej inwestycji - sieć kanalizacji deszczowej
- wpusty do likwidacji
- murek oporowy o wys. 1.50 m
- ścięk z dwóch rzędów kostki brukowej betonowej
- przepust z rur z tworzywa sztucznego o dn400 mm wraz ze ścianką czołową

UWAGA!!!
- istniejący zjazd/dw dostosować do istniejących
- skosy zjazdów wykonać 1:1

Mapa do celów projektowych Powidz-Przybrodzin

wojew: wielkopolskie
powiat: słupecki
Gmina: Powidz
Obręb: 0004 Powidz
Skala: 1:500
ark. m. ewid. arkusz 2, arkusz nr 4
Sekcje: 6.177.20.02.3.4, 6.177.20.02.4.3
6.177.20.07.2.1

Data:

Poświadczam, że niniejszy dokument został opracowany w wyniku prac geodezyjnych i kartograficznych, których rezultaty zawiera operat techniczny pozytywnie zweryfikowany. Jednocześnie informuję, że jestem świadomy odpowiedzialności karnej za złożenie fałszywego oświadczenia.

Identyfikator zgłoszenia prac geodezyjnych	WG.6640.1712.2020 WG.6640.481.2022
Organ służby geodezyjnej, który otrzymał zgłoszenie	Starosta Słupecki
Wykonawca prac geodezyjnych	GEOTRAS K. Baczyński-T. Gaca Spółka Jawna
Nr oraz data sporządzenia dokumentu zawierającego wynik pozytywnej weryfikacji	Protokół nr 1 z dnia 19.10.2020r. Protokół nr 1 z dnia 10.03.2022r.
Imię i nazwisko oraz nr uprawnień zawodowych kierownika prac	inż. geod. Tomasz Gaca uprawnienia w zakresie geodezyjnej obsługi inwestycji nr uprawn. 1679

DROBUD S.A. PRZEDSIĘBIORSTWO ROBÓT DROGOWYCH DROBUD S.A.

OBIEKT	Przebudowa drogi powiatowej nr 3040P-na odcinku Powidz - Ostrowo		
ADRES	Powidz - Ostrowo		
INWESTOR	Powiat Słupecki		
TREŚĆ	Plan sytuacyjny - -		3.1
BRANŻA	NR ZLEC.	SKALA	NUMER RYS.
Drogowa i instalacyjna	-	1 : 500	3
	IMIĘ I NAZWISKO	NR UPRAW.	PODPIS
OPRACOWAŁ	mgr inż. Piotr Pacyński		
OPRACOWAŁA	inż. Katarzyna Gaczyńska		
PROJEKTOWAŁ	mgr inż. Karol Siliński	WKP/0393/POOD/19 specjalność inżynieryjna drogowa	
SPRAWDZIŁ	mgr inż. Andrzej Tomaszewski	370/88/PW specjalność konstrukcyjno inżynieryjna	
OPRACOWAŁA	mgr inż. Bogumiła Marek		
PROJEKTOWAŁ	mgr inż. Jakub Kołodziejski	WKP/0362/PWOS/13 specjalność instalacyjna	
SPRAWDZIŁ	mgr inż. Przemysław Żurawicki	KUP/0070/PWOS/09 specjalność instalacyjna	

63-200 Jarocin, Golina ul.Asfaltowa 1 ● TEL 62-747-30-15 ● REGON 250675218 ● NIP617-15-08-705 ● e-mail sekretariat@drobudjarocin.pl