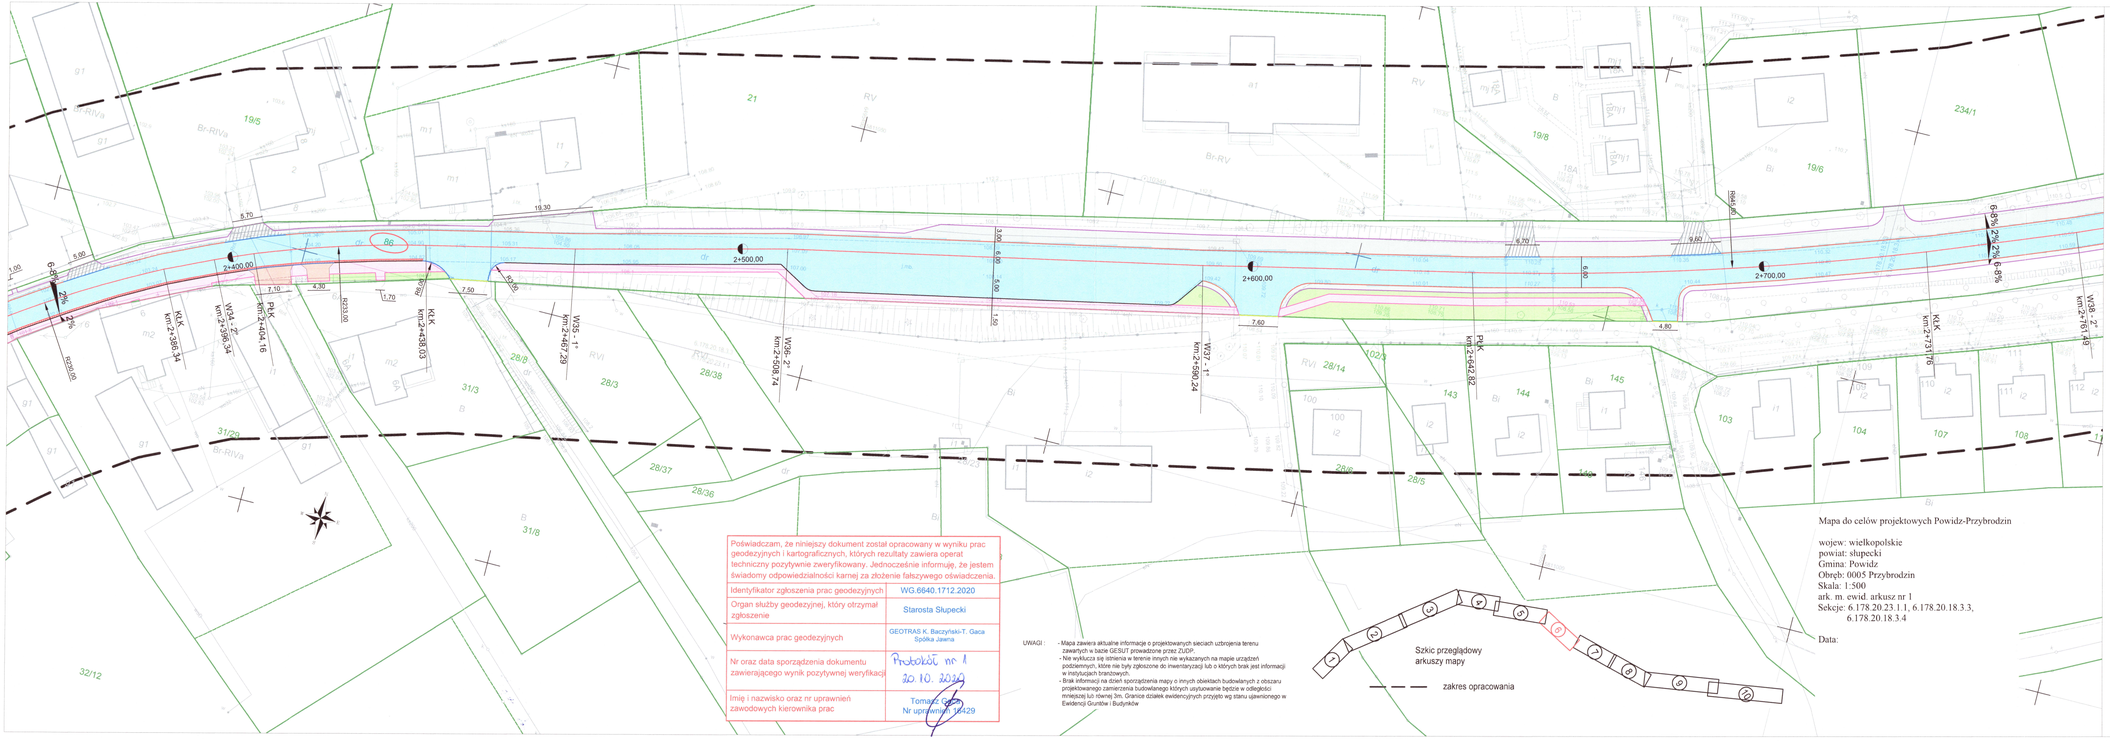

OZNACZENIA	
PŁK	początek łuku kołowego
KŁK	koniec łuku kołowego
WP 1-27	wpusty deszczowe
W 1-53	wierzchołki
	proj. spadki poprzeczne

LEGENDA

- proj. jezdnia z mieszanki mineralno - asfaltowej
- nawierzchnie istniejące
- proj. chodnik i ścieżka z kostki betonowej
- proj. zjazd z kostki betonowej
- proj. zatoka autobusowa
- proj. pobocze
- proj. zieleń
- proj. miejsca parkingowe
- proj. krawężniki betonowe
- proj. krawężniki betonowe obniżone
- proj. krawężniki ułożone na płasko
- proj. obrzeża betonowe
- krawędź jezdni
- krawędź pobocza
- proj. wpust deszczowy z przykanalikiem
- proj. odwodnienie liniowe
- proj. kolektor deszczowy z rur PP ⌀500 mm i Ø400 mm
- proj. studnie betonowe kanalizacji deszczowej Ø1000mm
- (395) nr ewid. działek
- wpusty do likwidacji
- włączenie rynien do kanalizacji deszczowej za pomocą studni Ø425 mm i przykanalików PVC 200 mm
- murek oporowy o wys. 1,50 m
- ściek z dwóch rzędów kostki brukowej betonowej
- przepust z rur z tworzywa sztucznego o Ø 400 mm wraz ze ścianką czołową

UWAGA!!
- szerokości zjazdów dostosować do istniejących
- skosy zjazdów wykonać 1:1

Poświadczam, że niniejszy dokument został opracowany w wyniku prac geodezyjnych i kartograficznych, których rezultaty zawiera operat techniczny pozytywnie zweryfikowany. Jednocześnie informuję, że jestem świadomy odpowiedzialności karnej za złożenie fałszywego oświadczenia.

Identyfikator zgłoszenia prac geodezyjnych	WG.6640.1712.2020
Organ służby geodezyjnej, który otrzymał zgłoszenie	Starosta Słupecki
Wykonawca prac geodezyjnych	GEOTRAS K. Baczyński-T. Gaca Spółka Jawna
Nr oraz data sporządzenia dokumentu zawierającego wynik pozytywnej weryfikacji	Protokół nr 1 20.10.2020
Imię i nazwisko oraz nr uprawnień zawodowych kierownika prac	Tomasz Gaca Nr uprawnień 10429

UWAGI :
- Mapa zawiera aktualne informacje o projektowanych sieciach uzbrojenia terenu zawartych w bazie GESUT prowadzone przez ZUDP.
- Nie wyklucza się istnienia w terenie innych nie wykazanych na mapie urządzeń podziemnych, które nie były zgłoszone do inwentaryzacji lub o których brak jest informacji w instytucjach branżowych.
- Brak informacji na dzień sporządzenia mapy o innych obiektach budowlanych z obszaru projektowanego zamierzenia budowlanego których usytuowanie będzie w odległości mniejszej lub równej 3m. Granice działek ewidencyjnych przyjęto wg stanu uaktualnionego w Ewidencji Gruntów i Budynków

Szkic przeglądowy arkuszy mapy

zakres opracowania

Mapa do celów projektowych Powidz-Przybrodzin

wojew: wielkopolskie
powiat: słupecki
Gmina: Powidz
Obręb: 0005 Przybrodzin
Skala: 1:500
ark. m. ewid. arkusz nr 1
Sekcje: 6.178.20.23.1.1, 6.178.20.18.3.3, 6.178.20.18.3.4

Data:

DROBUD S.A. PRZEDSIĘBIORSTWO ROBÓT DROGOWYCH DROBUD S.A.

OBIEKT	Przebudowa drogi powiatowej nr 3040P-na odcinku Powidz - Ostrowo		
ADRES	Powidz - Ostrowo		
INWESTOR	Powiat Słupecki		
TREŚĆ	Plan sytuacyjny 1 : 1 000		
BRANŻA	NR ZLEC.	SKALA	NUMER RYS.
Drogowa i instalacyjna		1 : 500	8

	IMIĘ I NAZWISKO	NR UPRAW.	PODPIS
OPRACOWAŁ	mgr inż. Piotr Pacyński		
OPRACOWAŁA	inż. Katarzyna Gaczyńska		
PROJEKTOWAŁ	mgr inż. Karol Silński	WKP/0393/POOD/19 specjalność inżynieryjna drogowa	
SPRAWDZIŁ	mgr inż. Andrzej Tomaszewski	370/88/PW specjalność konstrukcyjno inżynieryjna	
OPRACOWAŁA	mgr inż. Bogumiła Marek		
PROJEKTOWAŁ	mgr inż. Jakub Kołodziejski	WKP/0362/PWOS/13 specjalność instalacyjna	
SPRAWDZIŁ	mgr inż. Przemysław Żurawicki	KUP/0070/PWOS/09 specjalność instalacyjna	

63-200 Jarocin, Golina ul.Asfaltowa 1 ✦ Tel. 62-747-30-18 ✦ REGON 250678218 ✦ NIP:617-18-09-705 ✦ e-M: sekretariat@drobudjarocin.pl