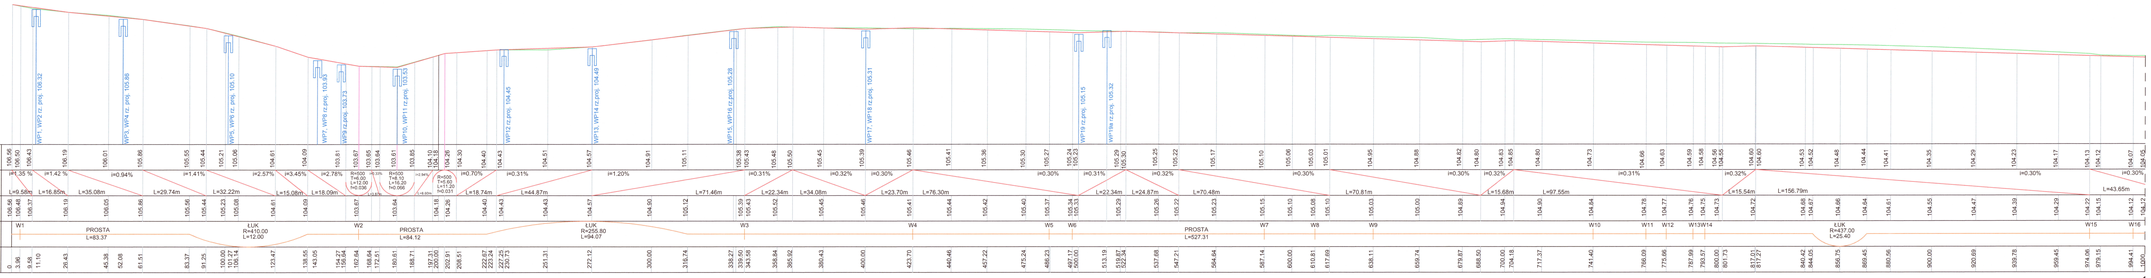


| | |
|---|---|
| OBIEKT | Przebudowa drogi powiatowej nr 3040P-na odcinku Powidz - Ostrowo |
| ADRES | Powidz - Ostrowo |
| INWESTOR | Powiat Słupecki |
| TREŚĆ | Profil podłużny |

| BRANŻA | NR ZLEC. | SKALA | NUMER RYS. |
|---|---|---|---|
| Drogowa i instalacyjna | | 1 : 100 / 1 : 1000 | 16 |

| | IMIĘ I NAZWISKO | NR UPRAW. | PODPIS |
|---|---|---|---|
| OPRACOWAŁ | mgr inż. Piotr Pacyński | | |
| OPRACOWAŁA | inż. Katarzyna Gaczyńska | | |
| PROJEKTOWAŁ | mgr inż. Karol Ślifirski | WKP/0353/POOD/10 specjalność inżynieryjna drogowa | |
| SPRAWDZIŁ | mgr inż. Andrzej Tomaszewski | 370/88/PW specjalność konstrukcyjno-inżynieryjna | |
| OPRACOWAŁA | mgr inż. Bogumiła Marek | | |
| PROJEKTOWAŁ | mgr inż. Jakub Kołodziejski | WKP/0362/PWOS/13 specjalność inżynieryjna | |
| SPRAWDZIŁ | mgr inż. Przemysław Żurawicki | KUP/0070/PWOS/09 specjalność inżynieryjna | |


DROBUD S.A. PRZEDSIĘBIORSTWO ROBÓT DROGOWYCH DROBUD S.A.
63-200 Jarocin, Ozimka ul.Adolfowa 1 ♦ TEL 62-747-39-19 ♦ REGON 250675019 ♦ NIP 617-19-89-702 ♦ e-M: serwisdrob@drobudjarocin.pl