


Poziom podziaławczy 100 m.n.p.m

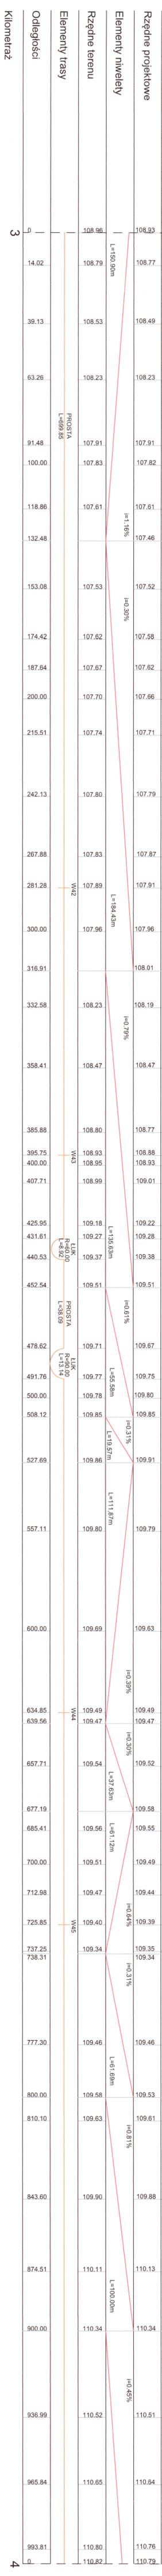

Odstęgi	Rzędne terenu	Rzędne projektowe
0	110.82	110.79
14.02	108.79	108.77
39.13	108.53	108.49
63.26	108.23	108.23
91.48	107.91	107.91
100.00	107.83	107.82
118.86	107.61	107.61
132.48	107.46	107.46
153.08	107.53	107.52
174.42	107.62	107.58
187.64	107.67	107.62
200.00	107.70	107.66
215.51	107.74	107.71
242.13	107.80	107.79
267.88	107.83	107.87
281.28	107.89	107.91
300.00	107.96	107.96
316.91	108.01	108.01
332.58	108.23	108.19
358.41	108.47	108.47
385.88	108.80	108.77
395.75	108.93	108.88
400.00	108.95	108.93
407.71	108.99	109.01
425.95	109.18	109.22
431.61	109.27	109.28
440.53	109.37	109.38
452.54	109.51	109.51
478.62	109.71	109.67
491.76	109.77	109.75
500.00	109.78	109.80
508.12	109.85	109.85
527.69	109.86	109.91
557.11	109.80	109.79
600.00	109.69	109.63
634.85	109.49	109.49
639.56	109.47	109.47
657.71	109.54	109.52
677.19	109.58	109.58
685.41	109.56	109.55
700.00	109.51	109.49
712.98	109.47	109.44
725.85	109.40	109.39
737.25	109.34	109.35
738.31	109.34	109.34
777.30	109.46	109.46
800.00	109.58	109.53
810.10	109.63	109.61
843.60	109.90	109.88
874.51	110.11	110.13
900.00	110.34	110.34
936.99	110.52	110.51
965.84	110.95	110.84
993.81	110.80	110.76
1000.00	110.82	110.79

		PRZEDSIĘBIORSTWO ROBOTNICZYCH OROBUD S.A.
OBIEKT	Przebudowa drogi powiatowej nr 3044p na odcinku Powierz - Ostrowo	
ADRES	Powierz - Ostrowo	
INWESTOR	Powiat Sułkowski	
TREŚĆ	Profil podłużny	
BRANŻA	NR ZLEC.	SKALA
	NR UPRAW.	NUMER RYS.
Długość inżynieria	IMIE I NAZWISKO	NR UPRAW.
		19
OPRACOWAŁ	mgr inż. Piotr Pańcylski	PODPIS
OPRACOWAŁA	mgr inż. Katarzyna Garczyńska	
PROJEKTOWAŁ	mgr inż. Karol Siliński	
SPRAWDZIŁ	mgr inż. Andrzej Tomaszewski	
OPRACOWAŁA	mgr inż. Bogumiła Marek	
PROJEKTOWAŁ	mgr inż. Sławub Kozłowski	
SPRAWDZIŁ	mgr inż. Przemysław Zuzawski	