


Poziom porównawczy 100 m.n.p.m

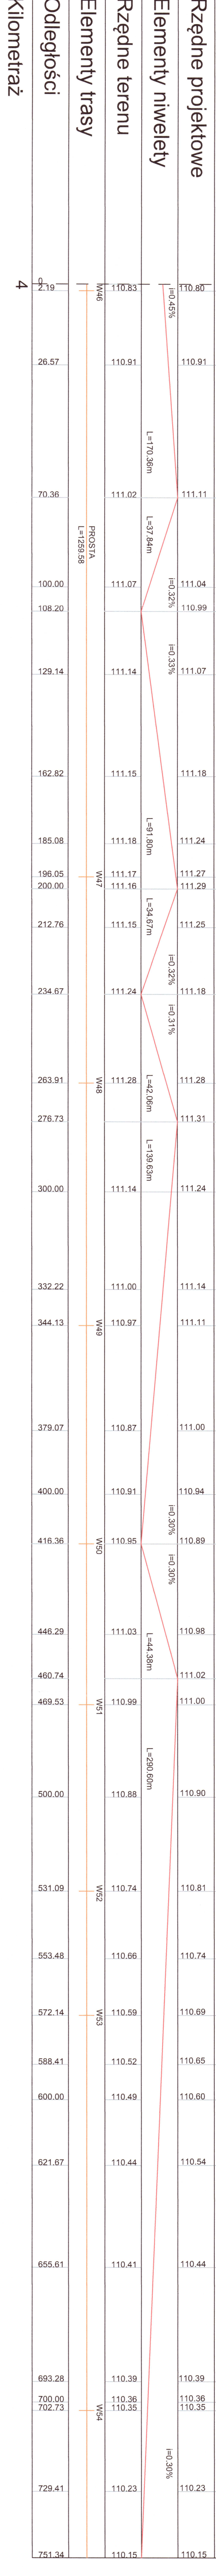

OBIEKT	Przebudowa drogi powiatowej nr 3044P-na odcinku Powiż - Ostrowo		
ADRES	Powiż - Ostrowo		
INWESTOR	Powiat Sileski		
TREŚĆ	Profil podbitły		
BRANŻA	NR ZLEC.	SKALA	NUMER RYS.
Droga i inżynieria	1:100 / 1:1000		20
IMIE I NAZWISKO	NR UPRAW.	PODPIS	
mgr inż. Piotr Paspiński			
OPRACOWAŁ	mgr inż. Katarzyna Gaczyńska		
OPRACOWAŁA	mgr inż. WGP/0332/PWOS/D19		
PROJEKTOWAŁ	mgr inż. Karol Siliński		
PROJEKTOWAŁA	mgr inż. Andrzej Tomaszewski		
SPRAWDZIŁ	mgr inż. Bogumiła Konek		
SPRAWDZIŁA	mgr inż. Jakub Koddziejcki		
PROJEKTOWAŁ	mgr inż. WGP/0332/PWOS/T13		
PROJEKTOWAŁA	mgr inż. Przemysław Zarancki		
SPRAWDZIŁ	mgr inż. WGP/0070/PWOS/09		