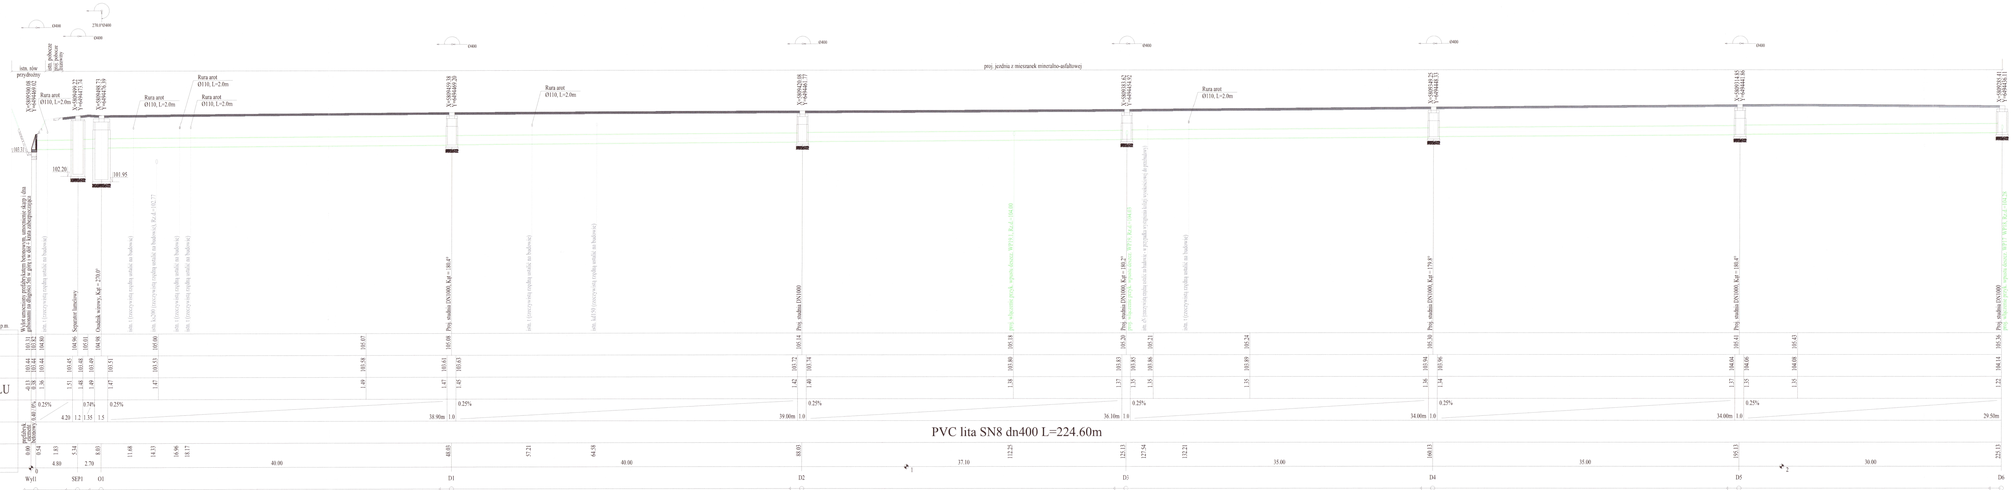

LEGENDA:

	PROJEKTOWANA SIEĆ KANALIZACJI DESZCZOWEJ.
PVC lita SN8 dn400	ŚREDNICA, MATERIAŁ RURCIĄGU.
Wyl.1	WYLOT GRAWITACYJNY PREFABRYKATEM BETONOWYM, UWCZONEM SKARP I DNA GABIONAMI NA DŁUGOŚĆ 5m W GÓRĘ I W DÓŁ + KRATA ZABEZPIECZAJĄCA.
SEP1	PROJ. SEPARATOR LAMELOWY.
O1	PROJ. OSADNIK WIROWY.
D1 - D6	NR WĘZŁA.

UWAGI

1. Przed przystąpieniem do robót ziemnych należy sprawdzić rzędne proj. i istn. uzbrojenia podziemnego.
2. W razie potrzeby wykonać próbne przekopy.
3. Ewentualne kolizje rozwiązać na budowie.
4. Nie wyklucza się istnienia w terenie innych przewodów o których brak informacji. Wynika to z zaszłości historycznych lub niedopełnienia obowiązku zgłoszenia do inwentaryzacji. (Ustawa: Prawo Geodezyjne i Kartograficzne Dz. U. 30.1989 poz. 163 z późn. Zmianami).
5. W przypadku napotkania na niezinwentaryzowane uzbrojenie skonsultować się z gestorem przedmiotowej sieci.

DROBUD S.A. PRZEDSIĘBIORSTWO ROBÓT DROGOWYCH DROBUD S.A.

OBIEKT	Przebudowa drogi powiatowej nr 3040P-na odcinku Powidz - Ostrowo		
ADRES	Powidz - Ostrowo		
INWESTOR	Powiat Słupecki		
TREŚĆ	Profil podłużne proj. sieci kanalizacji deszczowej na odcinku Wyl.1 - D6		
BRANŻA	NR ZLEC.	SKALA	NUMER RYS.
Drogowa i instalacyjna	-	1 : 100/250	21
	IMIĘ I NAZWISKO	NR UPRAW.	PODPIS
OPRACOWAŁ	mgr inż. Piotr Pacyński		
OPRACOWAŁA	inż. Katarzyna Gaczyńska		
PROJEKTOWAŁ	mgr inż. Karol Silski	WKP/0393/POOD/19 specjalność inżynieryjna drogowa	
SPRAWDZIŁ	mgr inż. Andrzej Tomaszewski	370/88/PW specjalność konstrukcyjno inżynieryjna	
OPRACOWAŁA	mgr inż. Bogumiła Marek		
PROJEKTOWAŁ	mgr inż. Jakub Kołodziejski	WKP/0362/PWOS/13 specjalność instalacyjna	
SPRAWDZIŁ	mgr inż. Przemysław Żurawicki	KUP/0027/PWOS/09 specjalność instalacyjna	

63-200 Jarocin, Godlewa ul. Asfaltowa 1 ☎ TF 62-747-30-18 ☎ RECEN 250578218 ☎ NIP 617-15-59-705 ☎ ahf sekretariat@drobudjarocin.pl