



### PRZEKRÓJ PODŁUŻNY

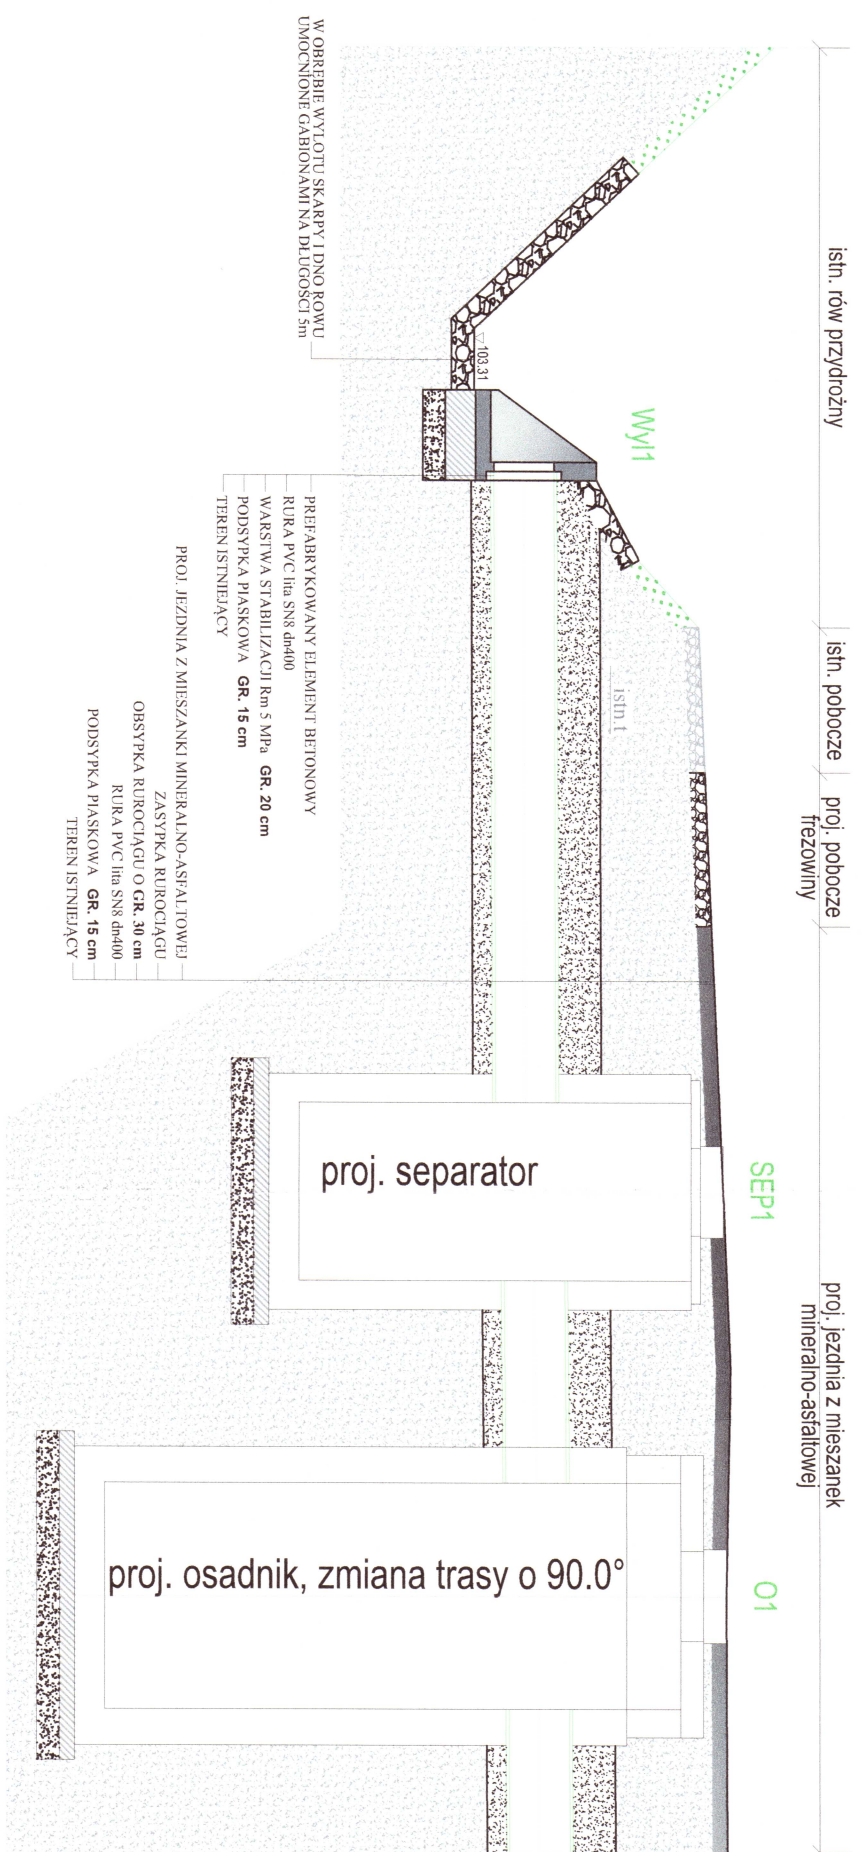

### SCHEMAT UMCOCNIENIA WYLOTU A-A

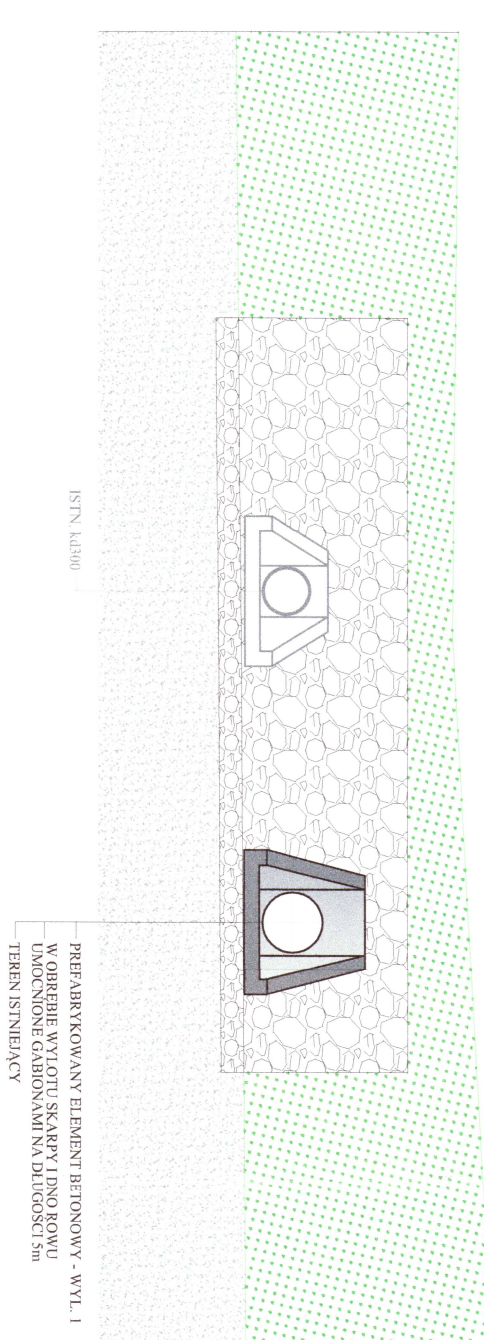

### LEGENDA:

- Proj. sieć kanalizacji deszczowej dn400,
- WY1 — Proj. umocnienie włączenia prefabrykowanym elementem
- SEP1 — betonowym projekowanej kanalizacji deszczowej,
- 01 — Proj. separator,
- Proj. osadnik,
- W. obrzebie wyłotu skarp i dno rowu umocnione gabionami na długości 3m.

**DROBUD S.A.**  
PRZEDSIĘBIORSTWO  
ROBOT DROGOWYCH  
DROBUD S.A.

OBIEKT	Przebudowa drogi powiatowej nr 3040P-na odcinku Powiż - Ostrowo		
ADRES	Powiż - Ostrowo	56	
INWESTOR	Powiat Słupski		
TREŚĆ	Schemat umocnienia dna i skarp wyłotu - WY1		
BRANŻA	NR ZLEC.	SKALA	NUMER RYS.
Drognia i instalacja			27
OPRACOWAŁ	IMIĘ I NAZWISKO	NR UPRAW.	PODPIS
mgr inż. Piotr Pacynski			
OPRACOWAŁA	Katarzyna Gaczyńska		
mgr inż. Karol Siliński	WK/P/0393/P/000/19		
PROJEKTOWAŁ	mgr inż. Andrzej Tomaszewski	specjalność: inżynieria drogowa	
mgr inż. Andrzej Tomaszewski	370/88/PW	specjalność: konstrukcyjno inżynieria	
OPRACOWAŁA	mgr inż. Bogumiła Marek		
mgr inż. Jakub Kłodziejski	WK/P/0392/PWOS/13	specjalność: instalacja	
PROJEKTOWAŁ	mgr inż. Przemysław Zurawski	specjalność: instalacja	
mgr inż. Przemysław Zurawski			