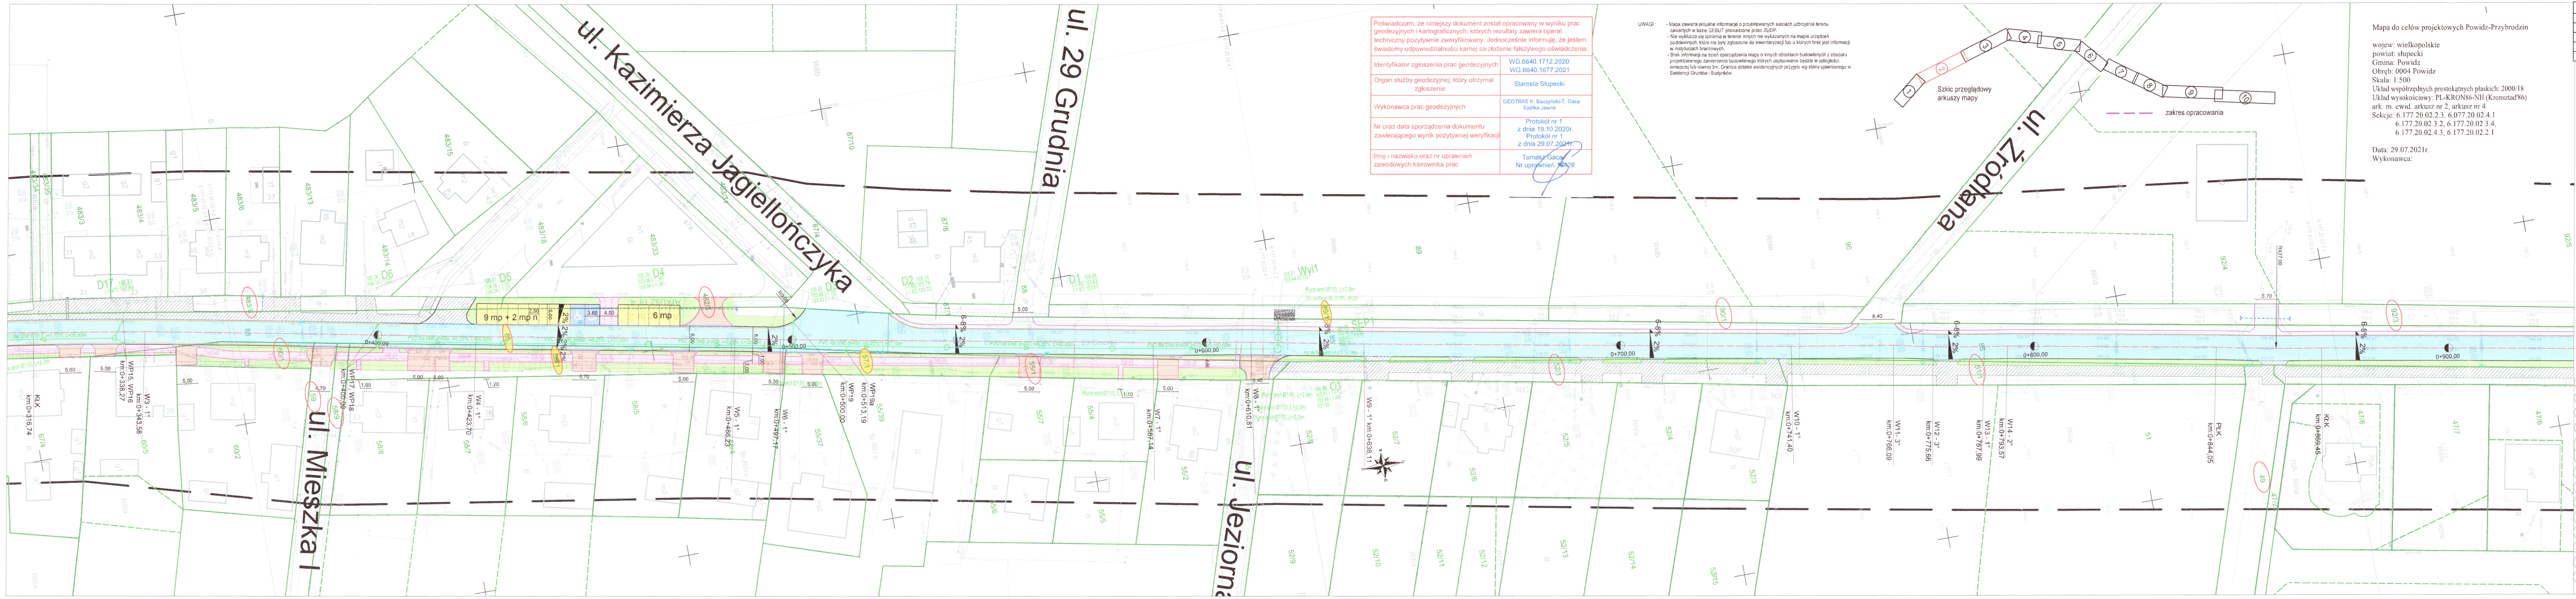

Poświadczam, że niniejszy dokument został opracowany w wyniku prac geodezyjnych i kartograficznych, których rezultaty zawiera operat techniczny pozytywnie zweryfikowany. Jednocześnie informuję, że jestem świadomy odpowiedzialności karnej za złożenie fałszywego oświadczenia.	
Identyfikator zgłoszenia prac geodezyjnych	WG.6640.1712.2020 WG.6640.1677.2021
Organ służby geodezyjnej, który otrzymał zgłoszenie	Starosta Słupecki
Wykonawca prac geodezyjnych	GEOTRAS K. Baczyński-T. Gaca Spółka Jawna
Nr oraz data sporządzenia dokumentu zawierającego wynik pozytywnej weryfikacji	Protokół nr 1 z dnia 19.10.2020r. Protokół nr 1 z dnia 29.07.2021r.
Imię i nazwisko oraz nr uprawnień zawodowych kierownika prac	Tomasz Gaca Nr uprawnień 16429

UWAGI :
- Mapa zawiera aktualne informacje o projektowanych sieciach uzbrojenia terenu zawartych w bazie GESUT prowadzone przez ZUDP.
- Nie wyklucza się istnienia w terenie innych nie wykazanych na mapie urządzeń podziemnych, które nie były zgłoszone do inwentaryzacji lub o których brak jest informacji w instytucjach branżowych.
- Brak informacji na dzień sporządzenia mapy o innych obiektach budowlanych z obszaru projektowanego zamierzenia budowlanego których usytuowanie będzie w odległości mniejszej lub równej 3m. Granice działek ewidencyjnych przyjęto wg stanu ujawnionego w Ewidencji Gruntów i Budynków

Mapa do celów projektowych Powidz-Przybrodzin

wojew: wielkopolskie
powiat: słupecki
Gmina: Powidz
Obręb: 0004 Powidz
Skala: 1:500
Układ współrzędnych prostokątnych płaskich: 2000/18
Układ wysokościowy: PL-KRON86-NH (Kronsztad'86)
ark. m. ewid. arkusz nr 2, arkusz nr 4
Sekcje: 6.177.20.02.2.3, 6.077.20.02.4.1
6.177.20.02.3.2, 6.177.20.02.3.4,
6.177.20.02.4.3, 6.177.20.02.2.1

Data: 29.07.2021r.
Wykonawca:

OZNACZENIA	
PŁK	początek łuku kołowego
KŁK	koniec łuku kołowego
WP 1-27	wpusty deszczowe
W 1-53	wierzchołki
2% 2%	proj. spadki poprzeczne

LEGENDA	
🟦	proj. jezdnia z mieszanki mineralno - asfaltowej
▨	nawierzchnie istniejące
🟪	proj. chodnik i ścieżka z kostki betonowej
🟥	proj. zjazd z kostki betonowej
🟧	proj. zatoka autobusowa
⬜	proj. pobocze
🟩	proj. zieleń
🟨	proj. miejsca parkingowe
—	proj. krawężniki betonowe
—	proj. krawężniki betonowe obniżone
—	proj. krawężniki ułożone na płasko
—	proj. obrzeża betonowe
—	krawędź jezdni
—	krawędź pobocza
	proj. wpust deszczowy z przykanalikiem z rur PVC dn200
▨	proj. odwodnienie liniowe
—	proj. kolektory deszczowe z rur PVC dn315; dn400 mm i dn600 mm
○ D1-D17	proj. studnie betonowe kanalizacji deszczowej DN1000mm
Wyl1; Wyl2	proj. wyloty umocnione do rowu
istn.KD	proj. włączenie w istn. kanał deszczowy
O1	proj. osadnik wirowy
SEP1	proj. separator lamelowy
si1 - si17	proj. studnie tworzywowe instalacji kanalizacji deszczowej
○—	proj. instalacja kanalizacji deszczowej z rur PVC dn110 wraz ze studnią tworzywową
•—	proj. instalacja kanalizacji deszczowej z rur PVC dn110
—	proj. ochronna DN500, proj. rura arot Ø110
395	nr ewid. działek w zakresie prowadzonej inwestycji
85	nr ewid. działek w zakresie prowadzonej inwestycji - sieć kanalizacji deszczowej
☒	wpusty do likwidacji
—	murek oporowy o wys. 1,50 m
—	ściek z dwóch rzędów kostki brukowej betonowej
}- -{	przepust z rur z tworzywa sztucznego o dn400 mm wraz ze ścianką czołową

UWAGA!!
- szerokości zjazdów dostosować do istniejących
- skosy zjazdów wykonać 1:1

DROBUD S.A.
PRZEDSIĘBIORSTWO
ROBÓT DROGOWYCH
DROBUD S.A.

OBIEKT	Przebudowa drogi powiatowej nr 3040P-na odcinku Powidz - Ostrowo		
ADRES	Powidz - Ostrowo		
INWESTOR	Powiat Słupecki		
TREŚĆ	Plan sytuacyjny		44
BRANŻA	NR ZLEC.	SKALA	NUMER RYS.
Drogowa i instalacyjna	-	1 : 500	4
	IMIĘ I NAZWISKO	NR UPRAW.	PODPIS
OPRACOWAŁ	mgr inż. Piotr Pacyński		
OPRACOWAŁA	inż. Katarzyna Gaczyńska		
PROJEKTOWAŁ	mgr inż. Karol Siliński	WKP/0393/POOD/19 specjalność inżynieryjna drogowa	
SPRAWDZIŁ	mgr inż. Andrzej Tomaszewski	370/88/PW specjalność konstrukcyjno inżynieryjna	
OPRACOWAŁA	mgr inż. Bogumiła Marek		
PROJEKTOWAŁ	mgr inż. Jakub Kołodziejski	WKP/0362/PWOS/13 specjalność insalacyjna	
SPRAWDZIŁ	mgr inż. Przemysław Żurawicki	KUP/0070/PWOS/09 specjalność instalacyjna	

63-200 Jarocin, Golina;ul.Asfaltowa 1 ● T/F 62-747-30-18 ● REGON 250675218 ● NIP617-15-59-705 ● eM sekretariat@drobudjarocin.pl