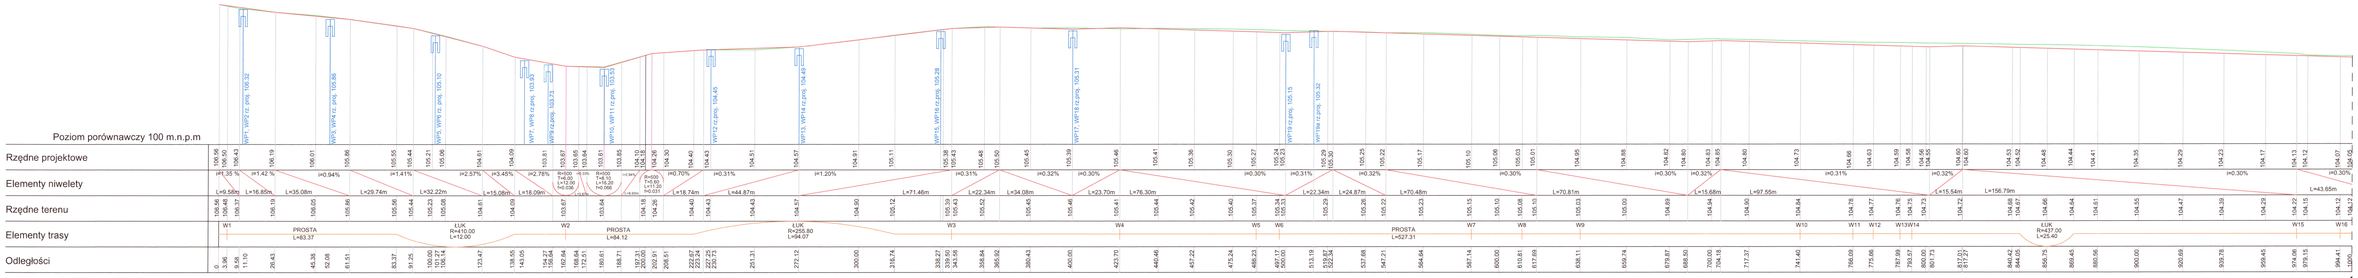

1

OBIEKT	Przebudowa drogi powiatowej nr 3040P-na odcinku Powidz - Ostrowo
ADRES	Powidz - Ostrowo
INWESTOR	Powiat Słupecki
TREŚĆ	Profil podłużny
BRANŻA	Drogowa i instalacyjna

NR ZLEC.	SKALA	NUMER RYS.
	1 : 100 / 1 : 1000	16

	IMIĘ I NAZWISKO	NR UPRAW.	PODPIS
OPRACOWAŁ	mgr inż. Piotr Pacyński		
OPRACOWAŁA	inż. Katarzyna Gaczyńska		
PROJEKTOWAŁ	mgr inż. Karol Ślifirski	WKP/0353/POOD/10 specjalność inżynieryjna drogowa	
SPRAWDZIŁ	mgr inż. Andrzej Tomaszewski	370/88/PW specjalność konstrukcyjno-budowlana	
OPRACOWAŁA	mgr inż. Bogumiła Marek		
PROJEKTOWAŁ	mgr inż. Jakub Kołodziejski	WKP/0362/PWOS/13 specjalność inżynieryjna	
SPRAWDZIŁ	mgr inż. Przemysław Żurawicki	KUP/0070/PWOS/09 specjalność inżynieryjna	

63-200 Jarocin, Ozimka Ludwika 1 ♦ TEL 62-747-39-19 ♦ REGON 250675019 ♦ NIP 617-19-69-702 ♦ e-M: serwisbiuro@drobudjarocin.pl