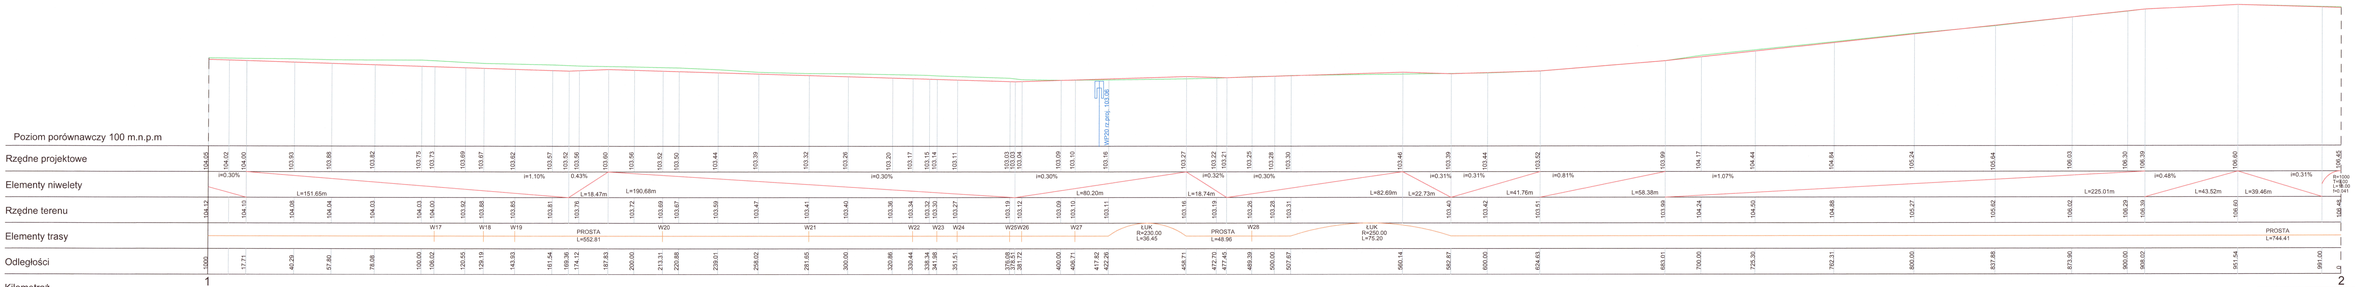

DROBUD S.A.	PRZEDSIĘBIORSTWO ROBÓT DROGOWYCH DROBUD S.A.		
OBIEKT	Przebudowa drogi powiatowej nr 3043P-na odcinku Powidz - Ostrowo		
ADRES	Powidz - Ostrowo		
INWESTOR	Powiat Słupecki	57	
TREŚĆ	Profil podłużny		
BRANŻA	NR ZLEC.	SKALA	NUMER RYS.
Drogowa i instalacyjna		1 : 100 / 1 : 1000	17
	IMIĘ I NAZWISKO	NR UPRAW.	PODPIS
OPRACOWAŁ	mgr inż. Piotr Pacyński		
OPRACOWAŁA	inż. Katarzyna Garczyńska		
PROJEKTOWAŁ	mgr inż. Karol Siliński	WKP/0353/POOD/19 specjalność inżynieryjna drogowa	
SPRAWDZIŁ	mgr inż. Andrzej Tomaszewski	370/BB/IW specjalność konstrukcyjno inżynieryjna	
OPRACOWAŁA	mgr inż. Bogumiła Marek		
PROJEKTOWAŁ	mgr inż. Jakub Kołodziejski	WKP/0362/PWOS/13 specjalność instalacyjna	
SPRAWDZIŁ	mgr inż. Przemysław Żurawicki	KUP/0070/PWOS/09 specjalność instalacyjna	

63-200 Jarocin, Godina ul.Asfaltowa 1 ♦ Tf 62-747-30-18 ♦ REGON 250876218 ♦ NIP617-10-59-705 ♦ eM sekretariat@drobudjarocin.pl