


Poziom podziaławczy 100 m.n.p.m

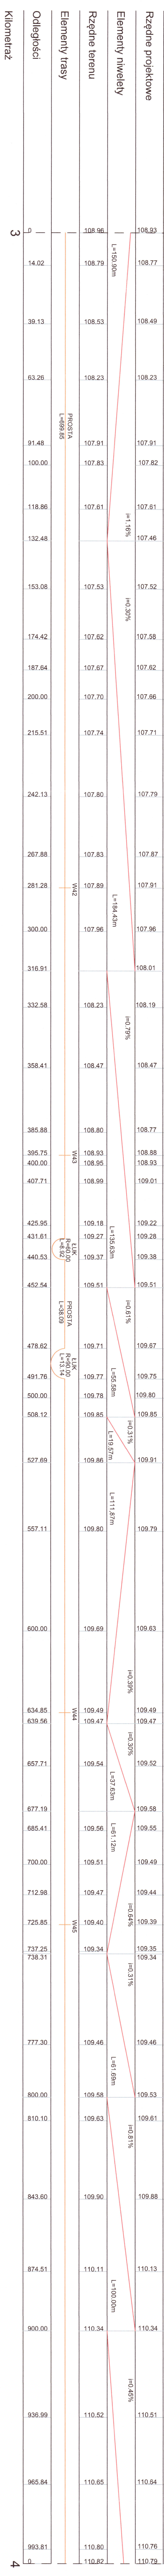

Kilometraż

Elementy trasy	Elementy niwelely
PROSTA L=699.85	L=150.90m
WA2	i=1.16%
WA3	i=0.36%
WA4	i=0.79%
WA5	i=0.61%
WA4	i=0.31%
WA4	i=0.39%
WA4	i=0.30%
WA5	i=0.44%
	i=0.31%
	i=0.45%

**OBIEKT** Przebudowa drogi powiatowej nr 3040P na odcinku Powierz - Ostrowo

**ADRES** Powierz - Ostrowo

**INWESTOR** Powiat Sułkowski

**TREŚĆ** Profil podłużny

**BRANŻA** NR ZLEC. SKALA

**Długość inżynieria** NR UPRAW. SKALA

**OPRACOWAŁ** IMIE I NAZWISKO NR UPRAW. PODPIS

**OPRACOWAŁA** mgr inż. Piotr Pańcylski

**PROJEKTOWAŁ** mgr inż. Katarzyna Garczyńska

**SPRAWDZIŁ** mgr inż. Karol Siliński

**OPRACOWAŁA** mgr inż. Andrzej Tomaszewski

**PROJEKTOWAŁ** mgr inż. Bogumiła Marek

**SPRAWDZIŁ** mgr inż. Sławoś Kozłowski

**PRZEDSIĘBIORSTWO** ROBOTNIKÓW DRÓBUD S.A.

**NUMER RYS.** 59

**PROJEKTOWAŁ** mgr inż. Andrzej Tomaszewski

**SPRAWDZIŁ** mgr inż. Sławoś Kozłowski