


Poziom porównawczy 100 m.n.p.m

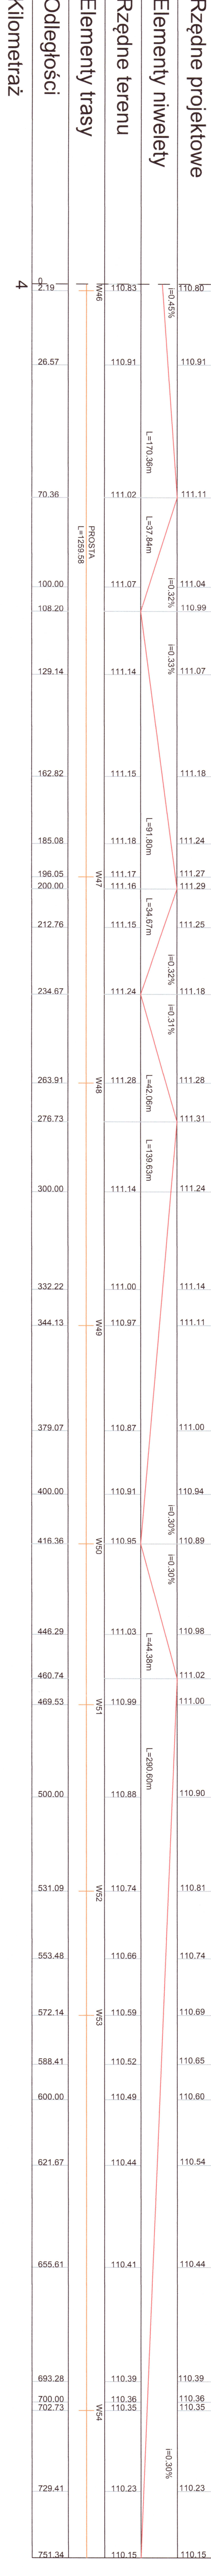

OBIEKT	Przebudowa drogi powiatowej nr 3044P-na odcinku Powiż - Ostrowo		
ADRES	Powiż - Ostrowo	INWESTOR	Powiat Słupski
TRZĘSC	Profil podbitły		
BRANŻA	NR ZLEC.	SKALA	NUMER RYS.
Droga i inżynieria	1:100 / 1:1000		20
IMIE I NAZWISKO	NR UPRAW.	PODPIS	
mgr inż. Piotr Paspiński		[Signature]	
OPRACOWAŁ	mgr inż. Katarzyna Gaczyńska	[Signature]	
PROJEKTOWAŁ	mgr inż. Karol Sliński	[Signature]	
SPRAWDZIŁ	mgr inż. Andrzej Tomaszewski	[Signature]	
OPRACOWAŁA	mgr inż. Ewelina Konek	[Signature]	
PROJEKTOWAŁ	mgr inż. Jakub Kłodziński	[Signature]	
SPRAWDZIŁ	mgr inż. Przemysław Zdranki	[Signature]	