



PRZEKRÓJ PODŁUŻNY

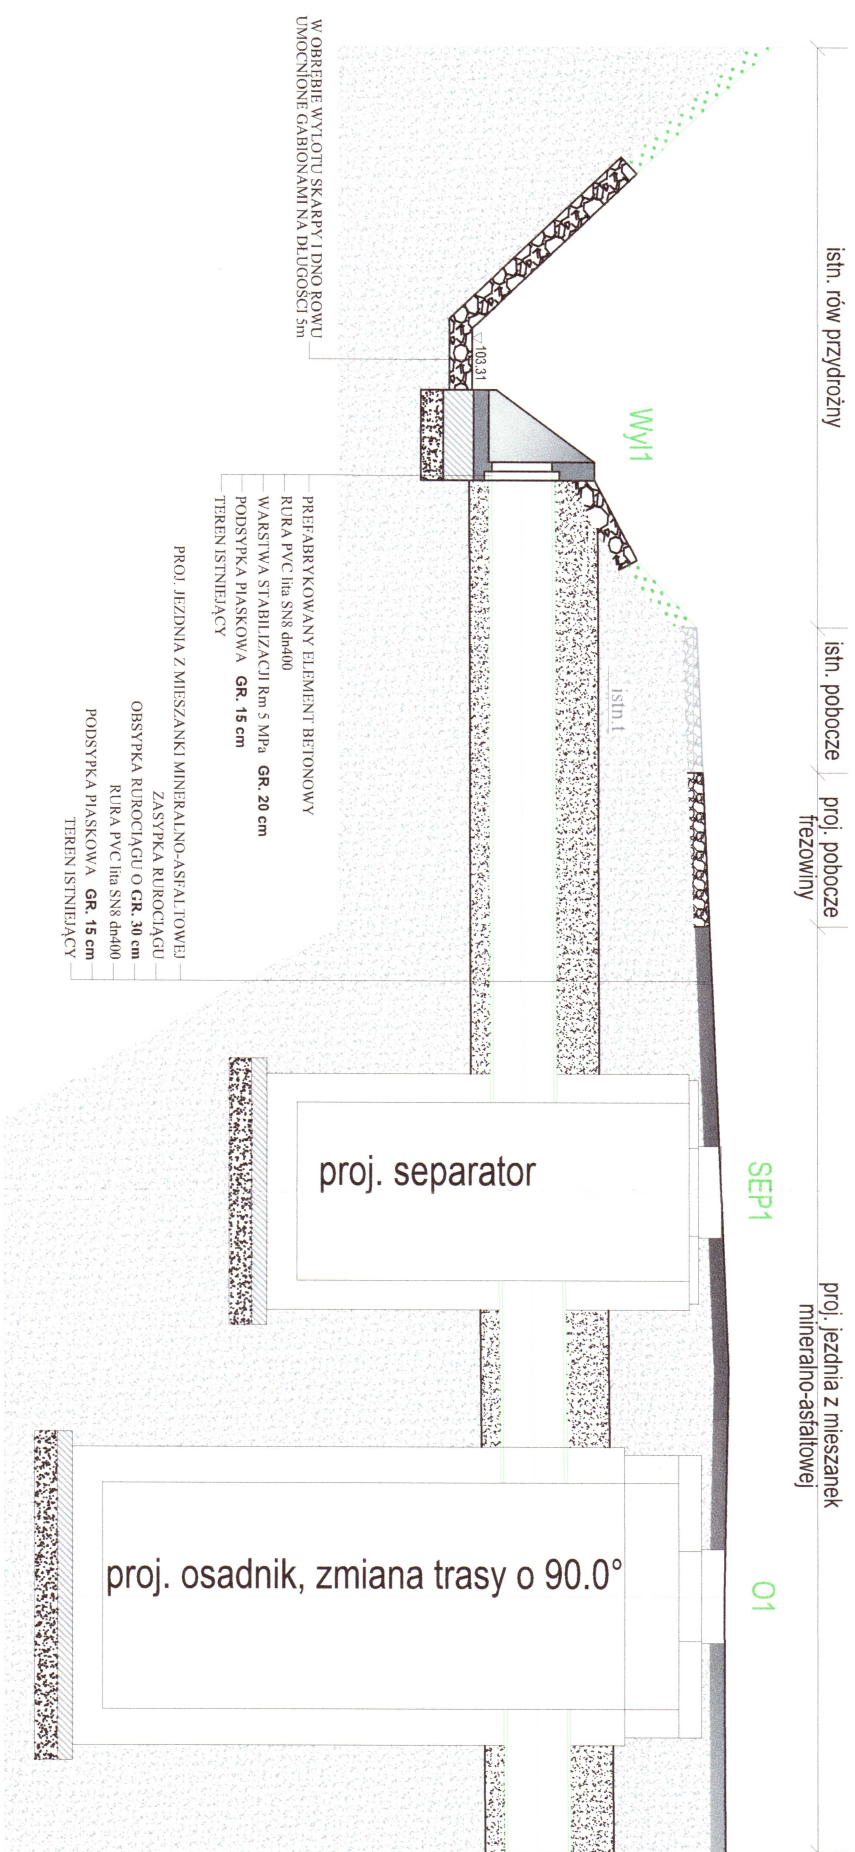

SCHEMAT UMCOCNIENIA WYLOTU A - A

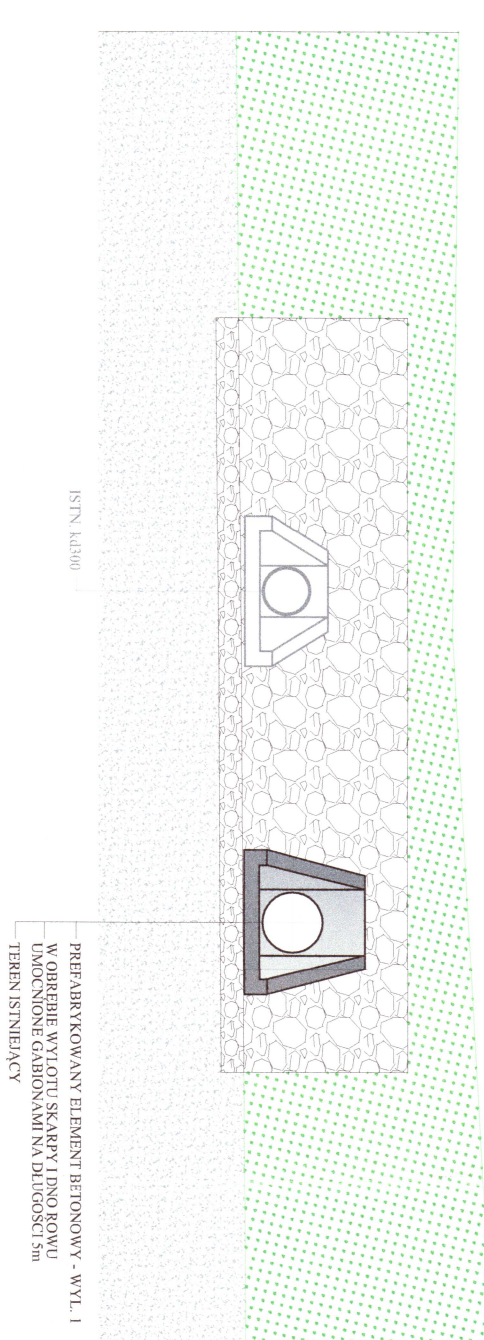

LEGENDA:

- Proj. sieć kanalizacji deszczowej dn400,
- Proj. umocnienie włączenia prefabrykowanym elementem
- betonowym projekowanej kanalizacji deszczowej.
- Proj. separator.
- Proj. osadnik,
- W. obrzebie wyłotu skarpę i dno rowu umocnione gabionami na długości 3m.

OBIEKT	Przebudowa drogi powiatowej nr 3040P-na odcinku Powiż - Ostrowo		
ADRES	Powiż - Ostrowo	68	
INWESTOR	Powiat Słupski		
TREŚĆ	Schemat umocnienia dna i skarp wyłotu - Wyl 1		
BRANŻA	NR ZLEC.	SKALA	NUMER RYS.
Drognia i instalacja			27
OPRACOWAŁ	IMIĘ I NAZWISKO	NR UPRAW.	PODPIS
mgr inż. Piotr Pacynski			
OPRACOWAŁA	Katarzyna Gaczyńska		
PROJEKTOWAŁ	mgr inż. Karol Siliński	WK/P/0393/P/000/19	
mgr inż. Andrzej Tomaszewski	specjalność: inżynieria drogowa	370/88/PW	
OPRACOWAŁA	mgr inż. Bogumiła Marek	specjalność: konstrukcyjno inżynieria	
mgr inż. Jakub Kłodziejski	WK/P/0392/P/WOS/13	specjalność: instalacja	
mgr inż. Przemysław Zurawski	KUP/0070/P/WOS/09	specjalność: instalacja	

DROBUD S.A.
PRZEDSIĘBIORSTWO
ROBOT DROGOWYCH
DROBUD S.A.