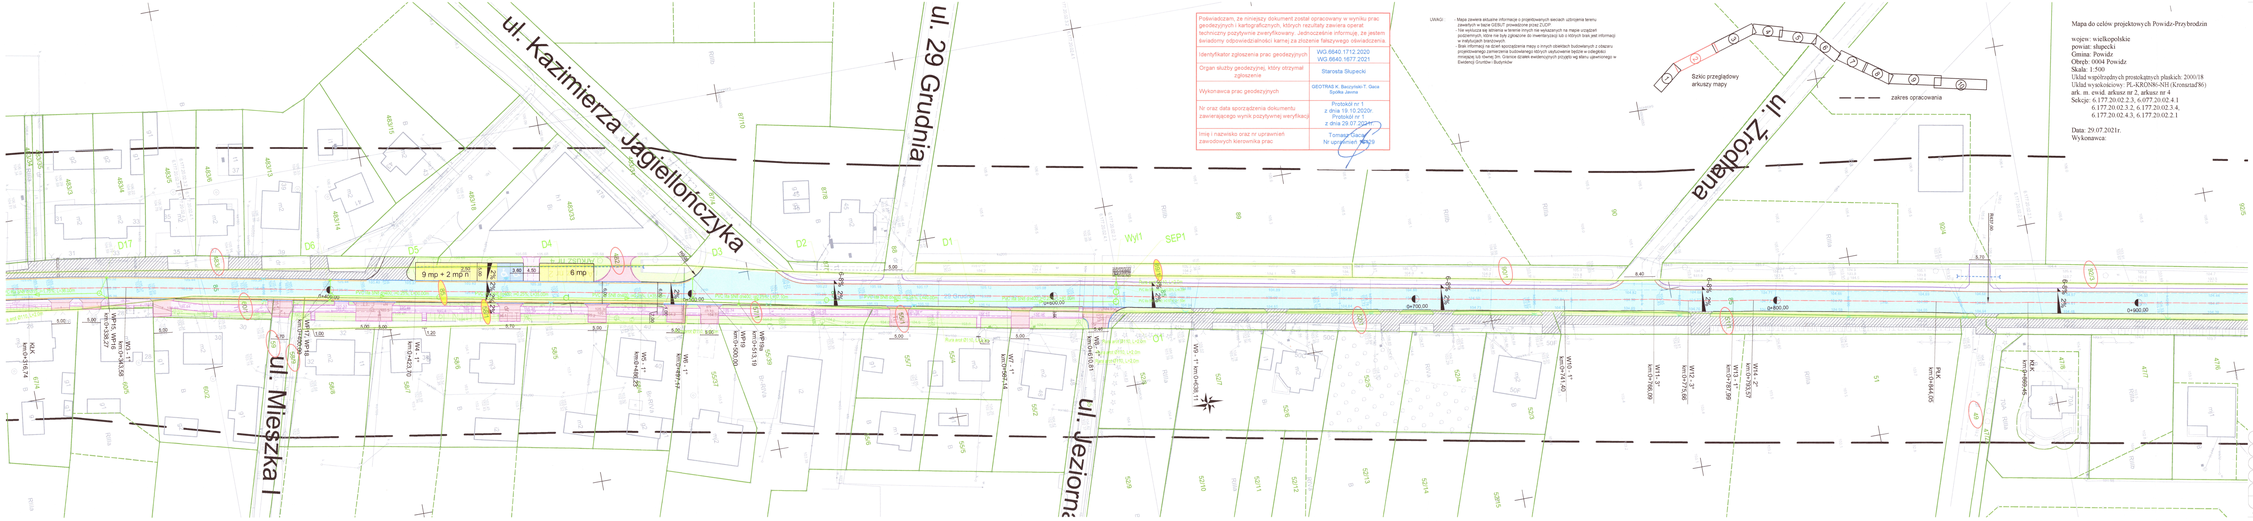

Poświadczam, że niniejszy dokument został opracowany w wyniku prac geodezyjnych i kartograficznych, których rezultaty zawiera operat techniczny pozytywnie zweryfikowany. Jednocześnie informuję, że jestem świadomy odpowiedzialności karnej za złożenie fałszywego oświadczenia.

Identyfikator zgłoszenia prac geodezyjnych	WG.6640.1712.2020 WG.6640.1677.2021
Organ służby geodezyjnej, który otrzymał zgłoszenie	Starosta Słupecki
Wykonawca prac geodezyjnych	GEOTRAS K. Baczyński T. Gacia Spółka Jawna
Nr oraz data sporządzenia dokumentu zawierającego wynik pozytywnej weryfikacji	Protokół nr 1 z dnia 19.10.2020r. Protokół nr 1 z dnia 29.07.2021r.
Imię i nazwisko oraz nr uprawnień zawodowych kierownika prac	Tomasz Gacia Nr uprawnień 7023

UWAGI:
- Mapa zawiera aktualne informacje o projektowanych sieciach uzbrojenia terenu zawartych w bazie GEBUT prowadzonej przez ZUDP.
- Nie wyklucza się istnienia w terenie innych nie wskazanych na mapie urządzeń podziemnych, których brak ujęcia oznaczone do inwentaryzacji lub o których brak jest informacji w ewidencjach branżowych.
- Brak informacji na dzień sporządzenia mapy o innych obiektach budowlanych z zapisu w ewidencji gruntów i budynków oraz o istniejących różnych obiektach liniowych w obiegach przepisów ustawy Prawo Geodezyjne i Kartograficzne oraz ustawy o Ewidencji Gruntów i Budynków.

Mapa do celów projektowych Powidz-Przybrodzin

wojew.: wielkopolskie
powiat: słupecki
Gmina: Powidz
Obręb: 0004 Powidz
Skala: 1:500
Układ współrzędnych prostokątnych płaskich: 2000/18
Układ wysokościowy: PL-KRON86-NH (Kronsztad'86)
ark. m. ewid. arkusz nr 2, arkusz nr 4
Sekcje: 6.177.20.02.2.3., 6.177.20.02.4.1
6.177.20.02.3.2., 6.177.20.02.3.4.
6.177.20.02.4.3., 6.177.20.02.2.1

Data: 29.07.2021r.
Wykonawca:

LEGENDA

- proj. jezdnia z mieszanki mineralno - asfaltowej
- nawierzchnia betonowa
- proj. chodnik i ścieżka z kostki betonowej
- proj. zjazd z kostki betonowej
- proj. zatoka autobusowa
- proj. peron
- proj. zatoka
- proj. miejsca parkingowe
- proj. krawężnik betonowe
- proj. krawężnik betonowe obniżone
- proj. krawężnik uliczne w jasiu
- proj. obrzeże betonowe
- krawędź jezdni
- krawędź pobocza
- proj. wpust deszczowy z przykanalikiem z rur PVC dn200
- proj. odwodnienie liniowe
- proj. kolektory deszczowe z rur PVC dn315, dn400 mm i dn600 mm
- proj. studnia betonowa kanalizacji deszczowej DN1000mm
- proj. wylot umocnione do rowu
- proj. włączenie w istn. kanał deszczowy
- proj. zasuwa wlewu
- proj. separator benzyny
- proj. studnia kanizyjna (kaskada) kanalizacji deszczowej
- proj. instalacja kanalizacji deszczowej z rur PVC dn110 wraz ze studnią kanizyjną
- proj. sofonica DN50, proj. rura ard Ø110
- m ewid. działki w zakresie przewidzianej inwestycji
- m ewid. działki w zakresie koszkowej przewidzianej inwestycji
- ogrodzenie do likwidacji
- słupek ogrodzeniowy o wysok. 1,50 m
- ścieżka z dwóch rzędów kostki brukowej betonowej
- przepust z rur z betonowej wzmacnianej o dn400 mm wraz ze ścianką czołową

UWAGA:
- kierunkiem zjazdów dostosować do istniejących
- bloczy zjazdów wykonać 1:1

WYDANO DECYZJA
w Powiatowym Zarządzie Dróg
w Słupcy
z siedzibą w Słomczynach
na wykonanie robót drogowych
nr 50/2022 z dnia 27.05.2022
z dnia 27.05.2022 r.

DROBUD S.A. PRZEDSIĘBIORSTWO ROBÓT DROGOWYCH DROBUD S.A.

OBIEKT	Przebudowa dróg powiatowej nr 3040Pna odcinku Powidz - Ostrowo
ADRES	Powidz - Ostrowo
INWESTOR	Powiat Słupecki
TREŚĆ	Plan sytuacyjny

-457/1

BRANŻA	NR ZLEC	SKALA	NUMER RYS.
Drogowa	-	1:500	2

69-200 Jenzejów, Ostrów z Jeziorkami 9 ★ T/F 95 743 00 18 ★ REGON 250675210 ★ NIP 6511155839 ★ e-mail sekretariat@drobudperon.pl