


Profil – Os jezdni – odcinek 5 2021

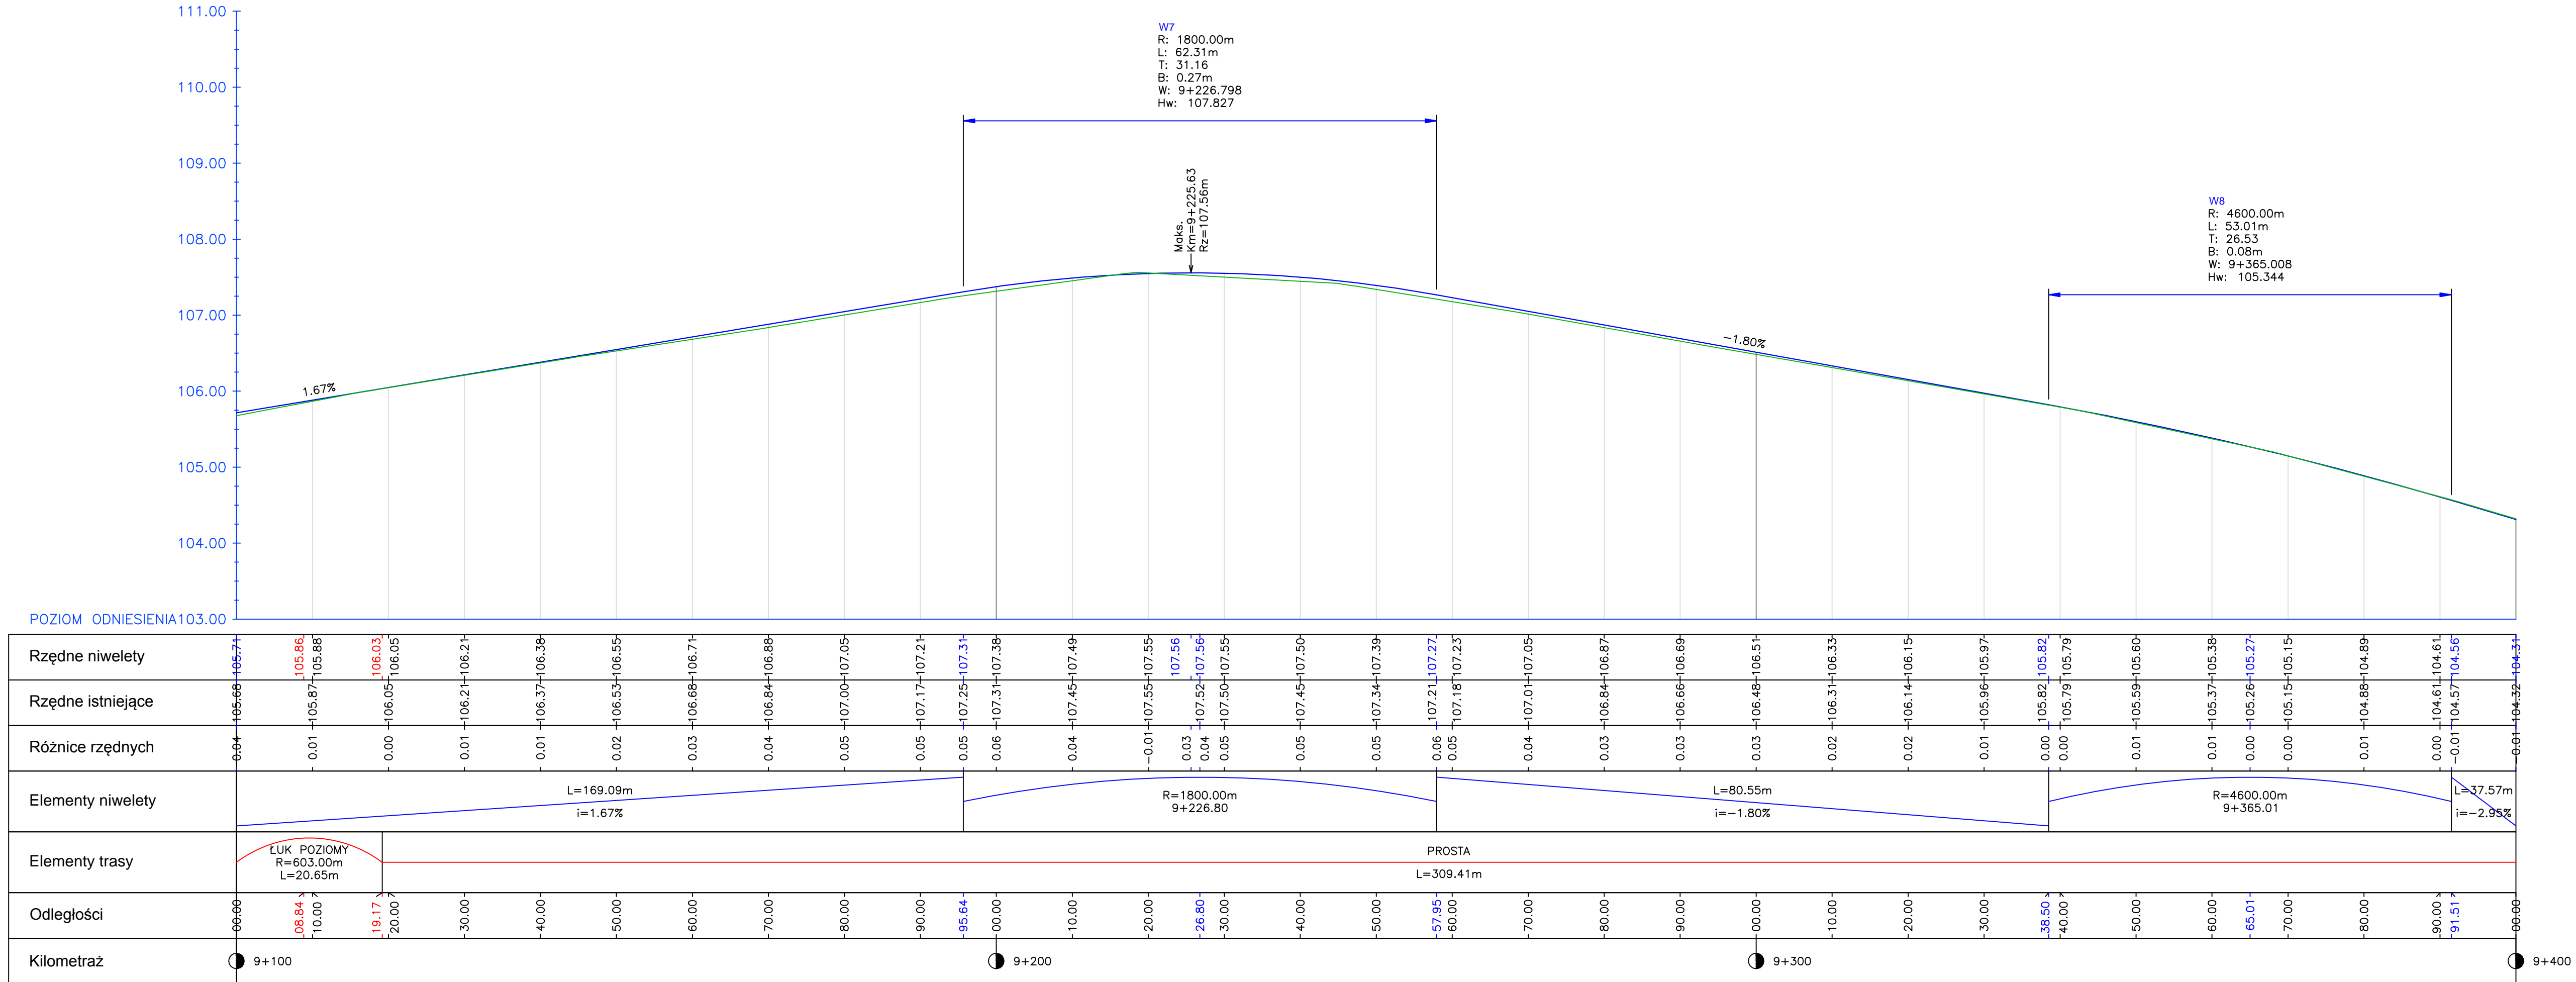

Biuro projektowe  Andrzej Madaj ul. Ratajczaka 7/13, 62-400 Sępólno www.amadaj.pl biuro@amadaj.pl			
Tytuł projektu Przebudowa drogi powiatowej 3050P w miejscowości Giewartów			
Nazwa i adres obiektu budowlanego Droga powiatowa nr 3050P, Giewartów powiat sępolski, województwo wielkopolskie			
Nazwa rysunku Profil podłużny - odcinek 5			
Zespół projektowy	Numer uprawnień	Podpis	Skala 1:50:500 Nr rysunku 5-3 Nr arkusza 2/3
Projektował Andrzej Madaj	specjalność konstrukcyjno - budowlana GPB 7342-13/98		
Projektował inż. Przemysław Żurawicki	specjalność instalacyjna KUP/0070/PWOS/09		
Data Marzec 2021 r.			