


# KOLEKTOR D-1

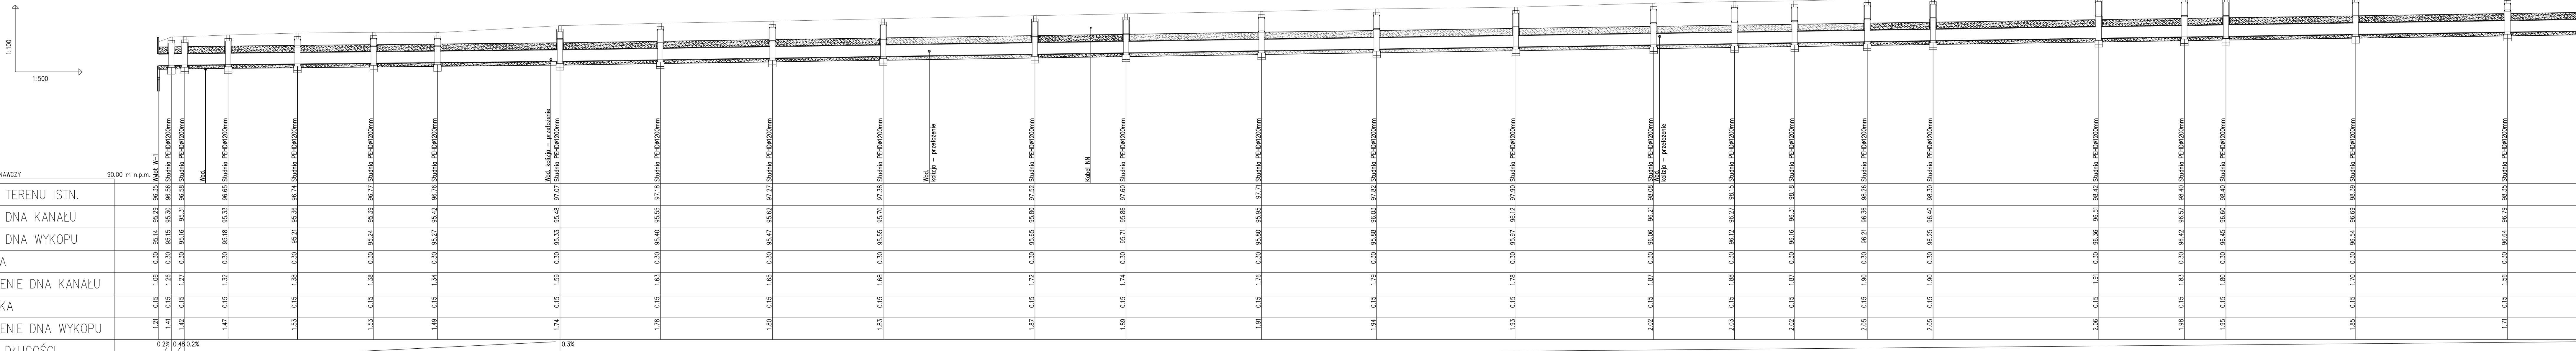

POZIOM PORÓWNAWCZY	90,00 m n.p.m.	
RZĘDNA TERENU ISTN.	
RZĘDNA DNA KANAŁU	
OBSYPKA	
ZAGŁĘBIENIE DNA KANAŁU	
PODSYPKA	
ZAGŁĘBIENIE DNA WYKOPU	
SPADKI, DŁUGOŚCI	0.2%	0.4%	0.2%																							0.3%																		
	2.81m	3.01																							84.13m	453.63m																		
ŚREDNICA, MATERIAŁ	PEHDø500 L=543.63m	
KĄTY POZIOME	0.00'	142.07'	
ODLEGŁOŚCI	0.00	2.81	5.82	9.73	15.56	31.09	17.10	48.19	14.30	62.49	27.46	89.95	22.50	112.45	25.13	137.58	24.84	162.42	30.38	192.76	24.73	217.49	31.22	248.71	30.88	279.59	18.15	297.74	13.48	311.22	16.27	327.49	14.76	342.25	37.16	379.41	19.19	398.60	9.32	407.92	29.10	437.02	16.98	454.00
HEKTOMETRY	Wy1	D1	D2	D3	D4	D5	D6	D7	D8	D9	D10	D11	D12	D13	D14	D15	D16	D17	D18	D19	D20	D21	D22	D23	D24	D25	D26																	

jednostka projektowa	 WŁAŚCIEL: ADAM CHMIELEWSKI UL. RÓMSZKOWA WIOSNA PLEKOŁEGO 16/25 62-400 SŁUPCA TEL: +48 61 241 01 74 KOM: +48 506 713 806 E-MAIL: biuro@acinfo.pl WWW: www.acinfo.pl	
PRÁWA AUTORSKIE ZAŠTRZEŻONE	COPY RIGHTS RESERVED	
Przedmiotowy projekt chroniony jest prawem autorskim zgodnie z art. 1 Ustawy o Prawie Autorskim i Prawach Pokrewnych z dnia 4 lutego 1984 r. (dz. U. nr 34 poz. 83)		
zadanie	PRZEBUDOWA DRUGI POWIATOWEJ NR 3074P SIERAKOWO – SŁOMCZYCE – PIOTROWICE OD KM: 1+900,00 DO KM: 3+472,75	
obiekt	Droga powiatowa nr 3074P	
inwestor	 Powiat Słupecki ul. Poznańska 20 62-400 Słupca	
zamawiający	 Powiatowy Zarząd Dróg w Słupcy ul. Sierakowska 22 62-420 Sierakowo	
rysunek	PRZEKRÓJ PODŁUŻNY – KOLEKTOR D-1	
projektant	inż. Adam Chmielewski	podpis <i>Adam Chmielewski</i>
opracował	WKP/O231/POOD/06 Tomasz Zywert	podpis <i>Tomasz Zywert</i>
opracował	Agnieszka Jasińska	podpis <i>Agnieszka Jasińska</i>
opracował	mgr inż. Dominik Juszcak	podpis <i>Dominik Juszcak</i>
stadium	branza	skala
Projekt wykonawczy	Drogowa	1:100 1:500
		data
		08.2021
		nr rysunku
		4.2