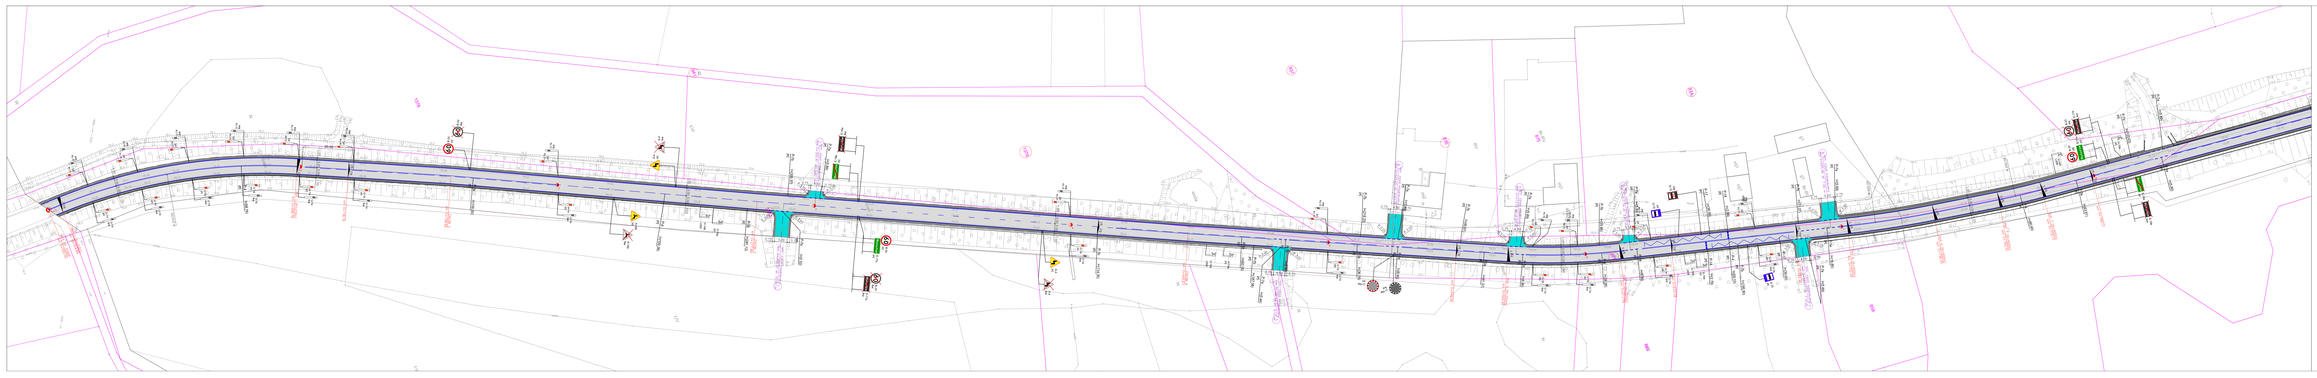


LEGENDA:

- krawężnik jezdni
- ok. rzędnika
- krawężnik pobocza
- krawężnik rzędnika
- nawierzchnia jezdni
- nawierzchnia pobocza
- nawierzchnia rzędnika - bitumiczny

| | |
|---|---|
| zadanie | PRZEBUDOWA DRÓG KOMUNALNYCH NA DŁUGOŚCI ŁĄCZNEJ = 2600MB |
| obiekt | Droga powiatowa nr 3069P |
| rysunek | PLAN ORGANIZACJI RUCHU |

| | | |
|---|---|---|
| projektował | inż. Adam Chrzanowski<br>MAZ/0231/PODO/06 | podpis |
| sprawdził | Tomasz Zajerl | |
| sprawdził | Agnieszka Jabłeka | |
| sprawdził | mgr inż. Dorota Jasionek | |

| skala | format | data | nr rysunku |
|---|---|---|---|
| 1:500 | Drogowa | 03.2022 | 2.1 |