



Poświadczam, że niniejszy dokument został opracowany w wyniku prac geodezyjnych i kartograficznych, których rezultaty zawiera operat techniczny powyższe zweryfikowany. Jednocześnie informuję, że jestem świadomy odpowiedzialności karnej za złożenie fałszywego oświadczenia.	
Identyfikator zgłoszenia prac geodezyjnych	WG 6640.1712.2020
Organ służby geodezyjnej, który otrzymał zgłoszenie	Starosta Słupiecki
Wykonawca prac geodezyjnych	GEOTRAS K. Barczyński-T. Gata Spółka z o.o.
Nr oraz data sporządzenia dokumentu zawierającego wynik powyższej weryfikacji	Protokół nr 1 20.10.2020
Imię i nazwisko oraz nr uprawnień zawodowych kierownika prac	Tomasz Gata Nr uprawnień: 4229

UMWGI:
- Mapa zawiera aktualne informacje o gospodarstwie wiejskim, użytkownikowi terenu zamawiającemu w razie GISUR i promowane przez ZUPP.
- Nie wyklucza się zmiany w terenie i innych nie wykazanych na mapie urządzeń podziemnych, które nie były zgłoszone do inwentaryzacji lub o których brak jest informacji w dokumentacji branżowej.
- Skala informacyjna na dzień sporządzenia mapy o innych obiektach budowlanych z obszaru planu sytuacyjnego, w tym z terenów, 3m. Granice działek ewidencyjnych przyjęto wg stanu ujętego w Ewidencji Grundów i Budynków

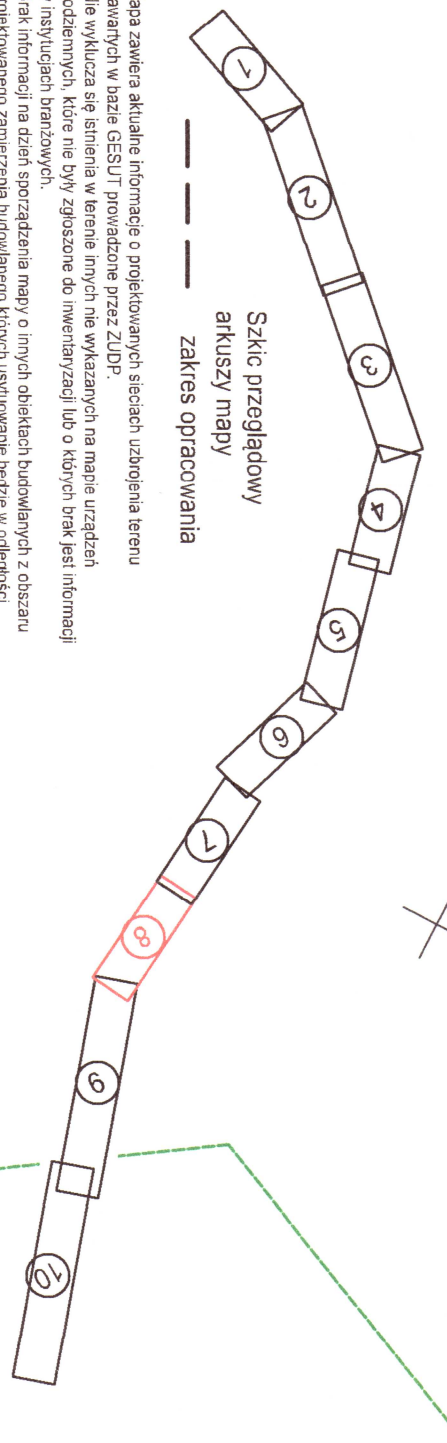

Mapa do celów projektowych Powiódz-Przybrodzin
województwo wielkopolskie
powiat: słupecki
Gmina: Powiódz
Obch: 0005 Przybrodzin, 0002 Ostrowo
Skala: 1:500
ark. m. ewid. arkusz nr 4
Sektory: 6.178.20.18.3.2, 6.178.20.18.3.4,
6.18.20.18.4.1, 6.178.20.18.4.3,
Data:

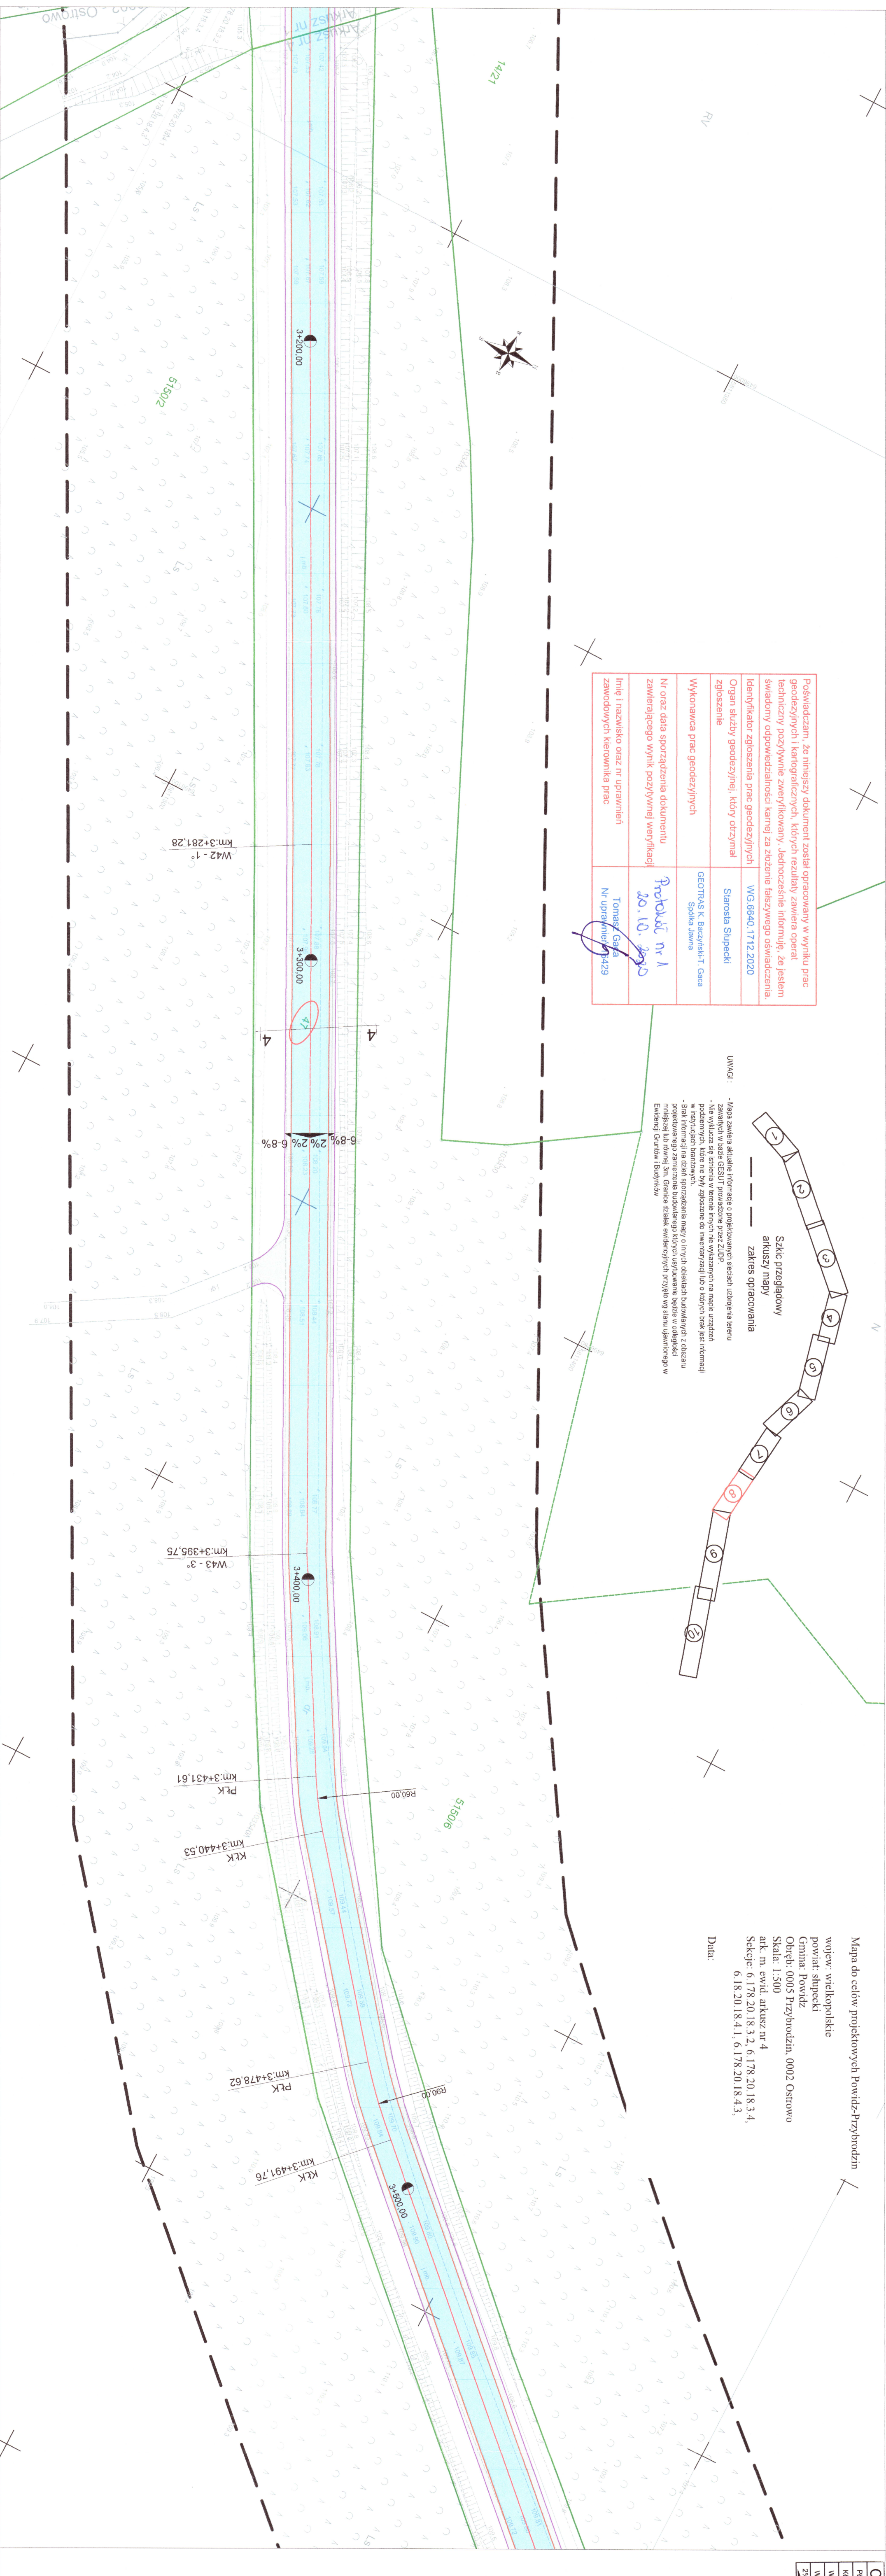

OZNACZENIA	
	PKK - podziałek linii kolejowej
	KKK - korytarz kolejowy
	W1.53 - wzniesienie
	2x1.20x - podziałki podziemne

LEGENDA	
	proj. jezdnia z mieszanki mineralno - asfaltowej
	nowozalążone bieżące
	proj. chodnik i ścieżka z kostki betonowej
	proj. pasz z kostki betonowej
	proj. zalcia alubasowa
	proj. pobocze
	proj. zieleni
	proj. miejsca parkingowe
	proj. krawężniki betonowe
	proj. krawężniki betonowe obłożone
	proj. krawężniki betonowe na piasku
	proj. obrzeża betonowe
	krawęż. żelazni
	krawęż. pobocza
	proj. wpust deszczowy z grzałkami
	proj. odprowadzenie linowe
	proj. kolektor deszczowy rur PP Ø500 mm i Ø400 mm
	proj. studnie betonowe kanalizacji deszczowej Ø1000mm
	nr ewid. działek
	wpusty do likwidacji
	włączenie prądu do kanalizacji deszczowej za pomocą słupki Ø425 mm i przykalkulów PVC 200 mm
	murek oporowy o wys. 1,50 m
	ściek z dwóch rzędów kostki brukowej betonowej
	przepręta z rur z tworzywa sztucznego o Ø 400 mm wraz ze ścianką czołową

OBIEKT	Przebudowa drogi powiatowej nr 3040P na odcinku Powiódz - Ostrowo		
ADRES	Powiódz - Ostrowo		
INWESTOR	Powiat Słupiecki		
TRZEŚĆ	NR ZLEC.	SKALA	NUMER RYS.
BRANŻA	1:500		8
Drogonia i inżynieria			
IMIE I NAZWISKO		PODPIS	
mgr inż. Piotr Pażyński			
mgr inż. Katarzyna Gaczyńska			
mgr inż. Karol Siliński			
mgr inż. Andrzej Tomaszewski			
mgr inż. Beata Marek			
mgr inż. Jakub Kłodziejski			
mgr inż. Przemysław Zurawski			