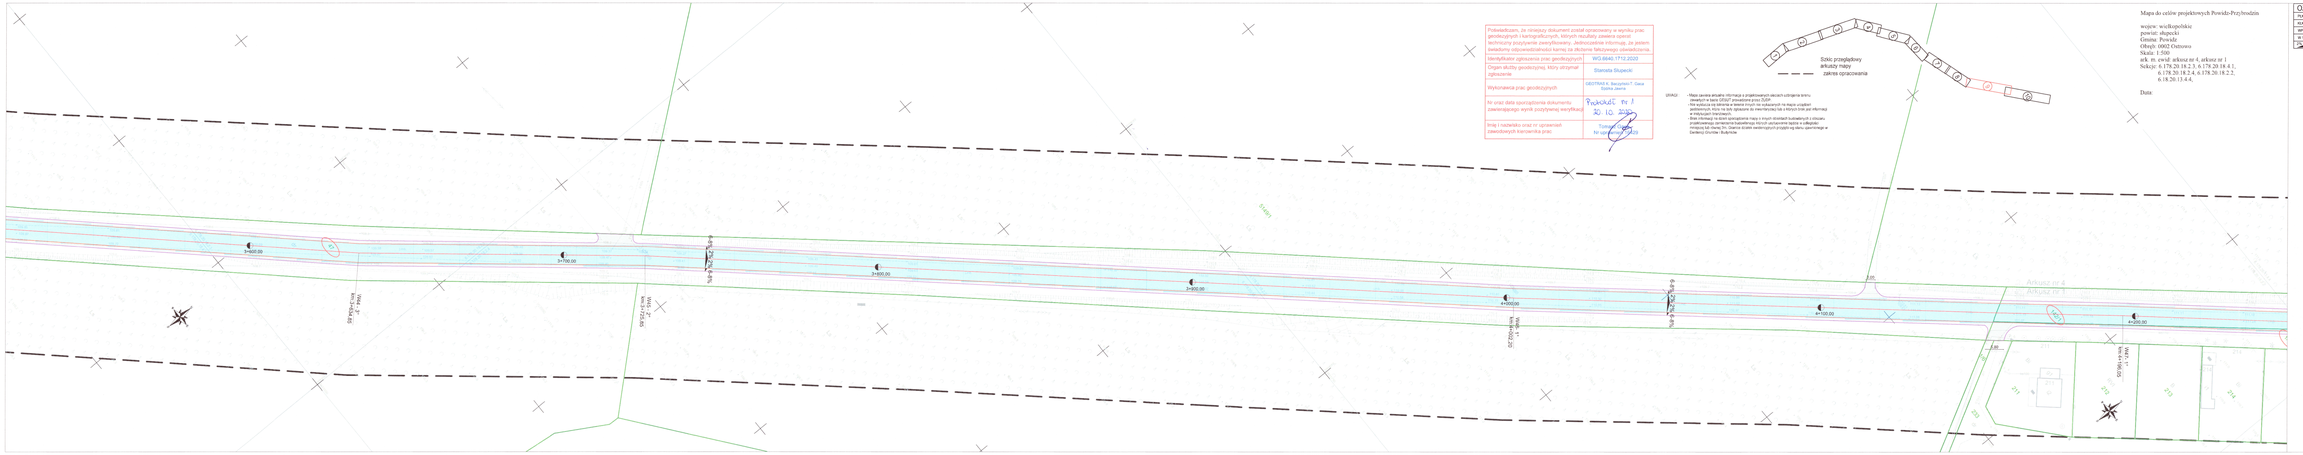
3+800.00
3+700.00
3+600.00
3+500.00
4+000.00
4+100.00
4+200.00
SKP 1
SKP 2
SKP 3
SKP 4
SKP 5
SKP 6
SKP 7
SKP 8
SKP 9
SKP 10
SKP 11
SKP 12
SKP 13
SKP 14
SKP 15
SKP 16
SKP 17
SKP 18
SKP 19
SKP 20
SKP