



Podstawą do niniejszego dokumentu została opracowana w wyniku prac geodezyjnych i kartograficznych, których rezultaty zawiera operat techniczny powyższe zweryfikowany. Jednocześnie informuję, że jestem świadomy odpowiedzialności karnej za złożenie fałszywego oświadczenia.	
Identyfikator zgłoszenia prac geodezyjnych	WG.6640.1712.2020
Organ służby geodezyjnej, który otrzymał zgłoszenie	Shersta Słupceki
Wykonawca prac geodezyjnych	GEOTRAS K. Baczyski-T. Gaca Spółka Jawna
Nr oraz data sporządzenia dokumentu zawierającego wynik powyższej weryfikacji	Roboty nr 1 20.10.2020
Imię i nazwisko oraz nr uprawnień zawodowych kierownika prac	Tomasz Gaca N uprawnień 16429

UMIAGI:
- Mapa zawiera aktualne informacje o podłożonych danych i stanach terenowych. Nie zawiera informacji o zmianach w terenie, które nie zostały uwzględnione w niniejszym projekcie. Wskazano na mapie urządzenia pomiarowe, które nie były zgłoszone do Inwentaryzacji lub o których brak jest informacji w istniejących branżowych. - Brak informacji na temat sporządzenia mapy o innych obiektach budowlanych z zakresu projektowanego przedsięwzięcia, których występowanie będzie w odległości większej niż 500 m od granicy działki. - Szlak ewakuacyjny przyjęty wg stanu ujemnego w Ewidencji Gminnej i Miejskiej.

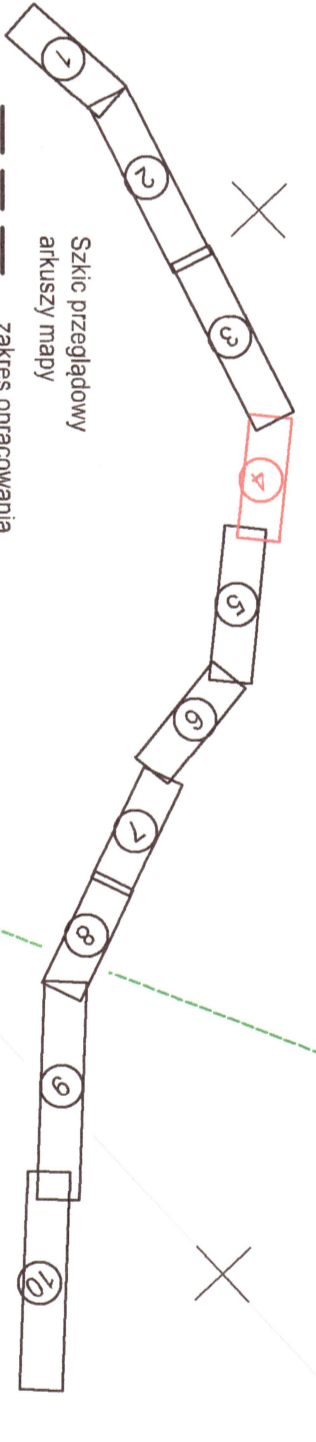

Mapa do celów projektowych Powiat-Przybrodzin
wzrost: wiekopolskie
powiat: słupcecki
Gmina: Powiśle
Obręb: 0004 Powiśle, 0005 Przybrodzin
Skala: 1:500
ark. m. ewid. arkusz nr 1, arkusz nr 2
Sektory: 6.178.20.22.2.3, 6.178.20.22.2.4,
6.178.20.22.4.1, 6.178.20.22.4.2.

Data:

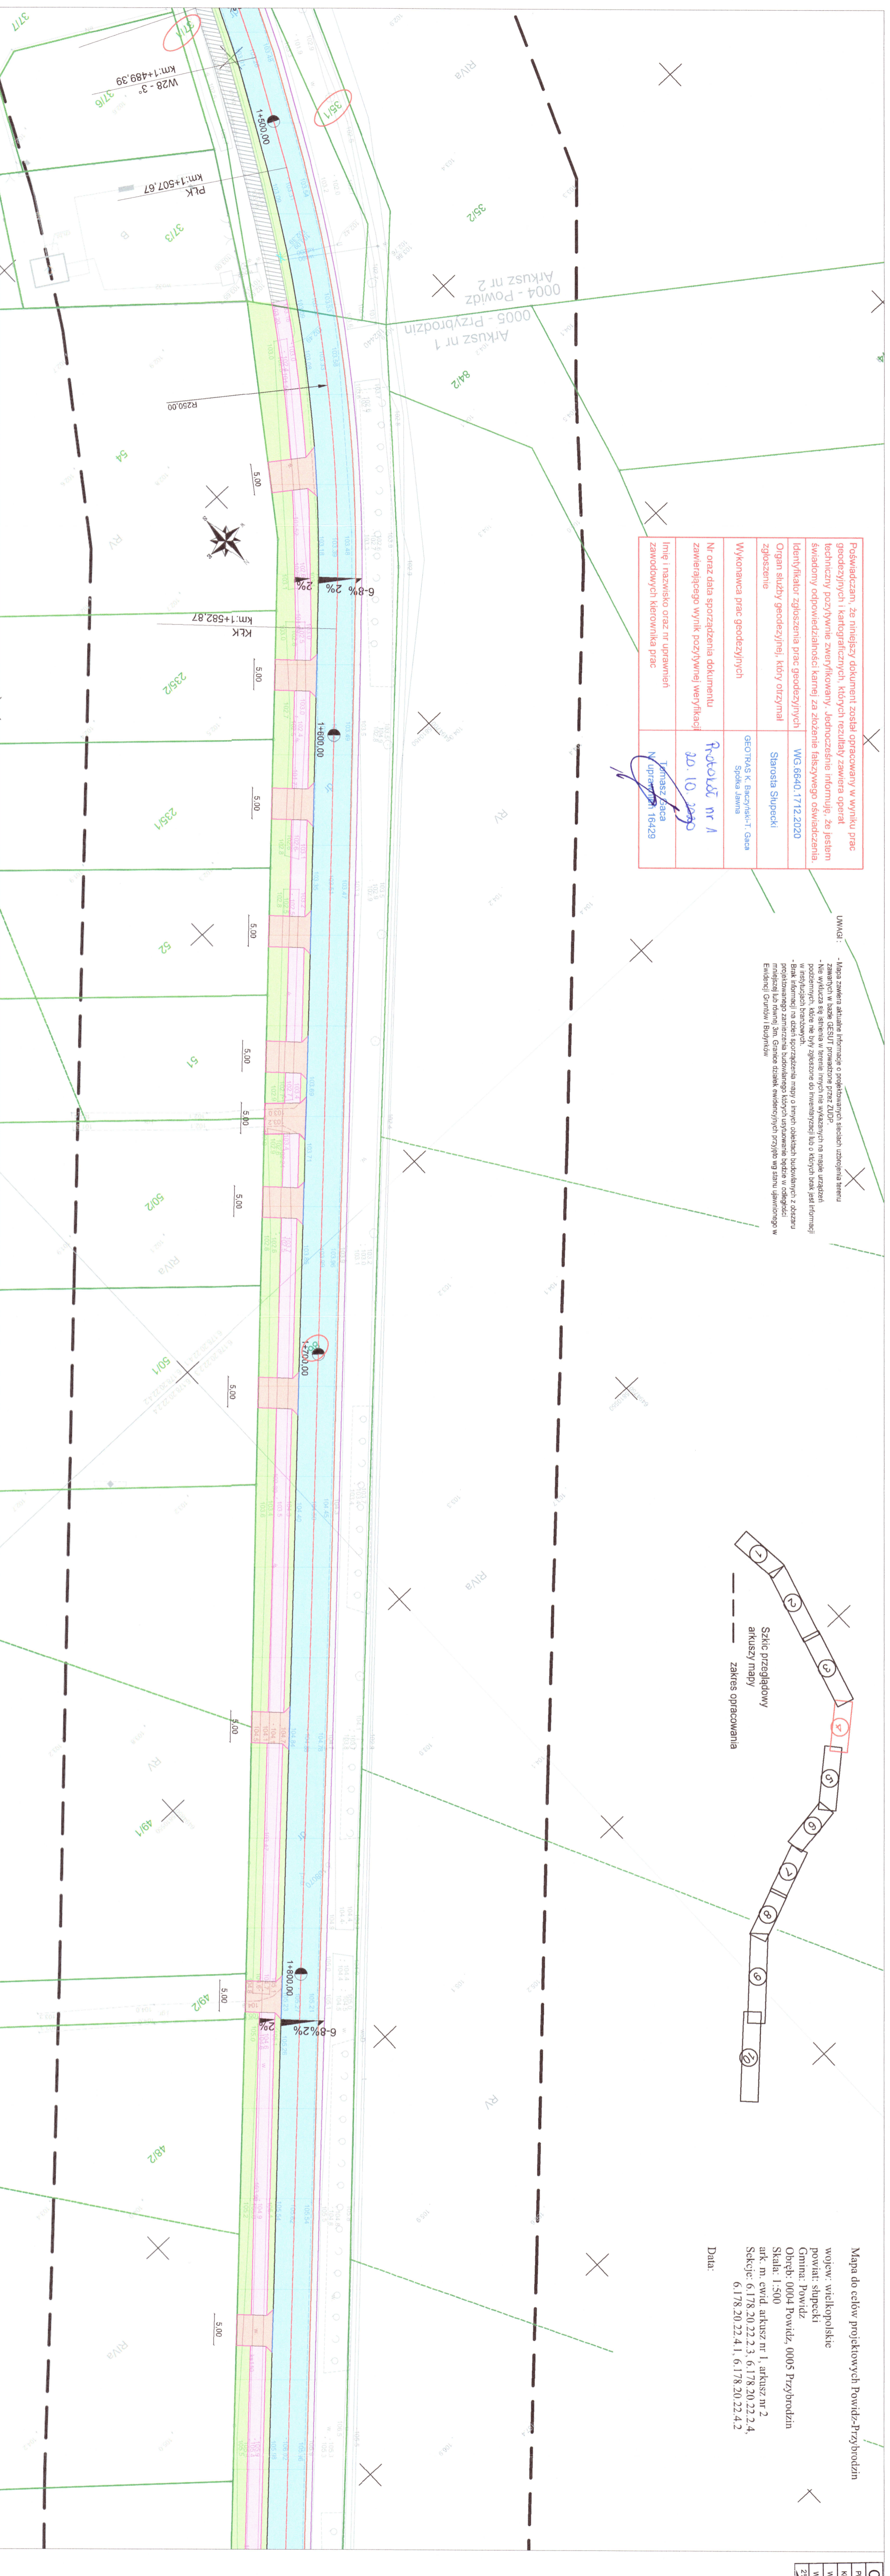

OZNACZENIA	
PKK	poszczególne linie kolejowe
KKK	koniec linii kolejowej
W-127	wąskotorowa deszczowa
W-153	wąskotorowa
2%	pos. spadki poprzeczne

LEGENDA	
	proj. jezdnia z mieszanki mineralno - asfaltowej
	proj. nawierzchnie bitumiczne
	proj. chodnik i szeroka z kostki betonowej
	proj. zjazd z kostki betonowej
	proj. zatoka autobusowa
	proj. pobocze
	proj. zieleń
	proj. miejsca parkingowe
	proj. krawężnik betonowe
	proj. krawężnik betonowe obrzeżone
	proj. krawężnik uszczelniony na płasko
	proj. obrzeża betonowe
	krawęż. jezdni
	krawęż. pobocza
	proj. odwodnienie z przykalkiem
	proj. wpust deszczowy z przykalkiem
	proj. kolektor deszczowy rur PP Ø500 mm i Ø400 mm
	proj. studnie betonowe kanalizacji deszczowej Ø1000mm
	nr ewid. działek
	wpusty do likwidacji
	włączenie rynn do kanalizacji deszczowej za pomocą studni Ø425 mm i przykalków PVC 200 mm
	murtek oporowy o wys. 1,50 m
	szkieł z dwóch rzędów kostki brukowej betonowej
	przełaz z rur z tworzywa sztucznego o Ø 400 mm wraz z szaniami czołową

UMIAGNI
• szerokości zjazdów dostosować do istniejących
• skosy zjazdów wykonać 1:1

PRZEDSIĘBIORSTWO ROBOT DROGOWYCH DROBUD S.A.			
OBIEKT	Przebudowa drogi powiatowej nr 3040P na odcinku Powiśle - Ostrowo		
ADRES	Powiśle - Ostrowo		
INWESTOR	Powiat Słupcecki		
TYTUŁ	Plan sytuacyjny		
BRANŻA	NR ZLEC.	SKALA	NUMER RYS.
		1:500	6
Drogowa i inżynieria	IMIĘ I NAZWISKO	NR UPRAW.	PODDPIS
	Piotr Pacynski		
	Katarzyna Gacynska		
	Karol Siliński		
	Andrzej Tomaszewski		
	Bogumiła Marek		
	Jadub Kacubski		
	Przemysław Żurawski		
	SPRAWDZIŁ		

63-200 Jurech, Gabriela A. Andruska 1 • TEL: 62-747-30-19 • REGON: 250875218 • NIP: 617-4526-705 • e-mail: sekretariat@drobud.pl