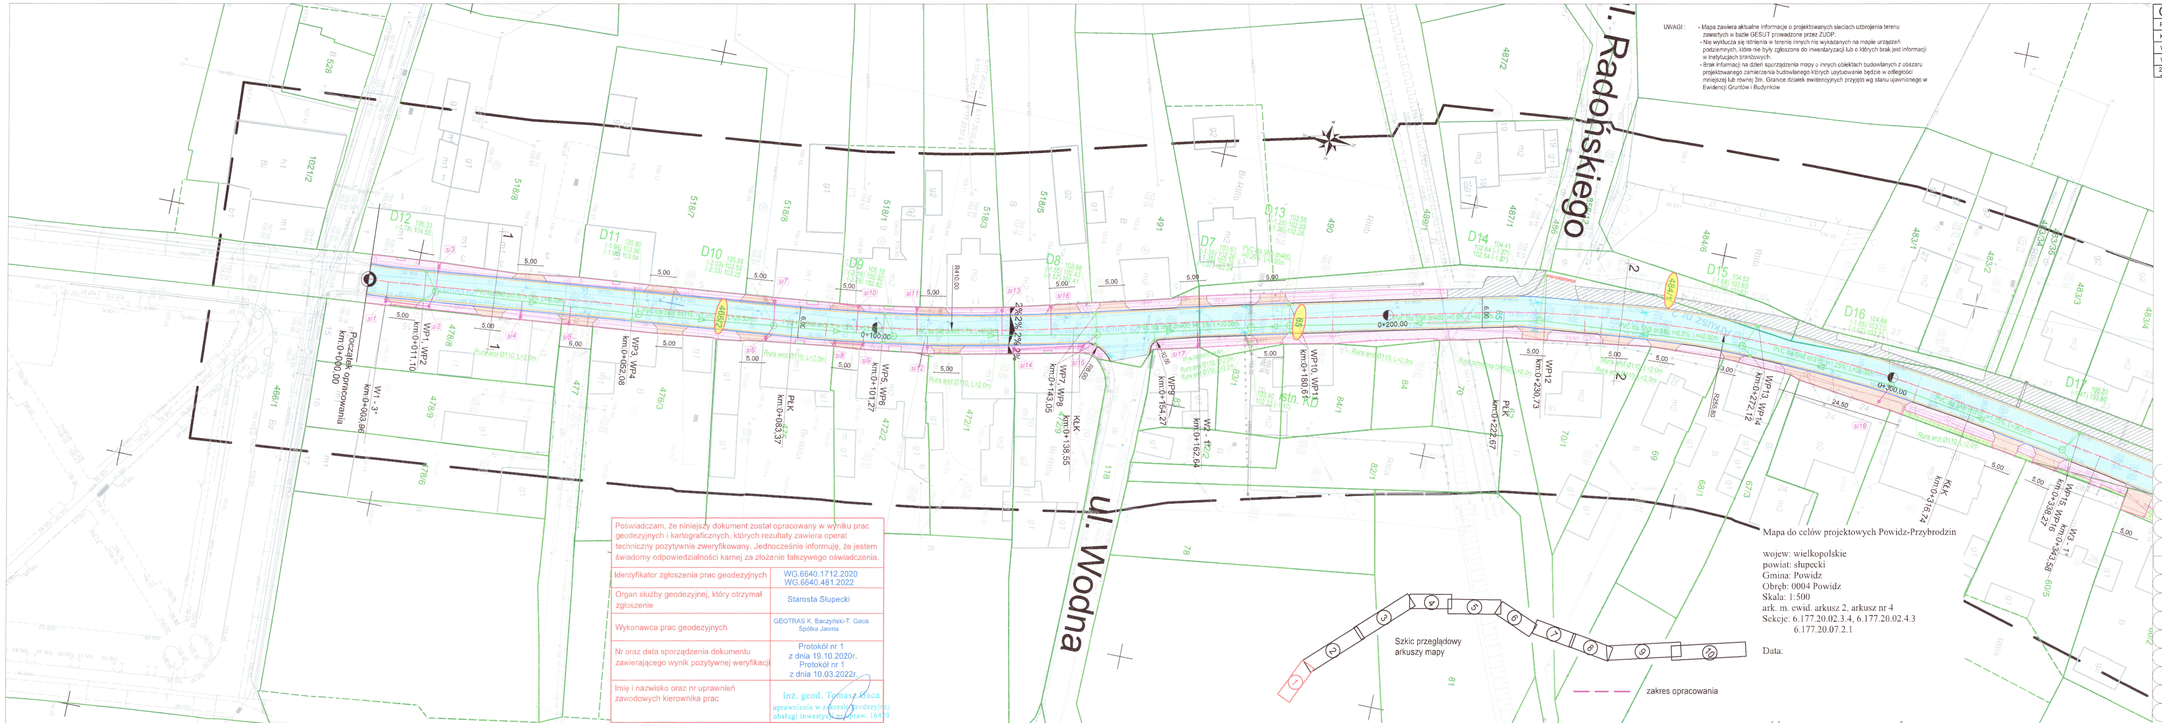
ul. Radońskiego
ul. Wodna
Początek opracowania km 0+000.00
PK km 0+083.37
PK km 0+222.67
0+100.00
0+200.00
0+300.00
Rat100
Rat100
Rura ang Ø110, L=2.0m
Rura ang Ø110, L=2.2m
Rura ang Ø110, L=2.0m