



Podstawą do niniejszego dokumentu została opracowana w wyniku prac geodezyjnych i kartograficznych, których rezultaty zawiera operat techniczny powyższe zweryfikowany. Jednocześnie informuję, że jestem świadomy odpowiedzialności karnej za złożenie fałszywego oświadczenia.	WG.6640.1712.2020
Identyfikator zgłoszenia prac geodezyjnych	Sierosza Słupcecki
Organ służby geodezyjnej, który otrzymał zgłoszenie	GEOTRAS K. Baczyski-T. Gaca Spółka z o.o.
Wykonawca prac geodezyjnych	ROBOUD nr 1
Nr oraz data sporządzenia dokumentu zawierającego wynik powyższej weryfikacji	20.10.2020
Imię i nazwisko oraz nr uprawnień zawodowych kierownika prac	Tomasz Szciga N uprawnień 16429

UMIAGI:
- Mapa zawiera aktualne informacje o podłożu terenu, jednakże nie gwarantujemy, że informacje zawarte w niej są prawdziwe i nie zawiera błędów. Nie wliczamy się również w terenie innych nie wskazanych na mapie urządzeń i instalacji, które nie były zgłoszone do inwentaryzacji lub o których brak jest informacji w istniejących branżowych.
- Błąd informacji na temat sporządzenia mapy o innych obiektach budowlanych z zakresu projektowania zamierzającego budowę nowych budynków, budowli lub urządzeń w odniesieniu do terenów, o których mowa w art. 17 § 1 pkt 1 ustawy z dnia 27 kwietnia 2001 r. Prawo oświadczenia w Ewidencji Gminnej i Biorącej

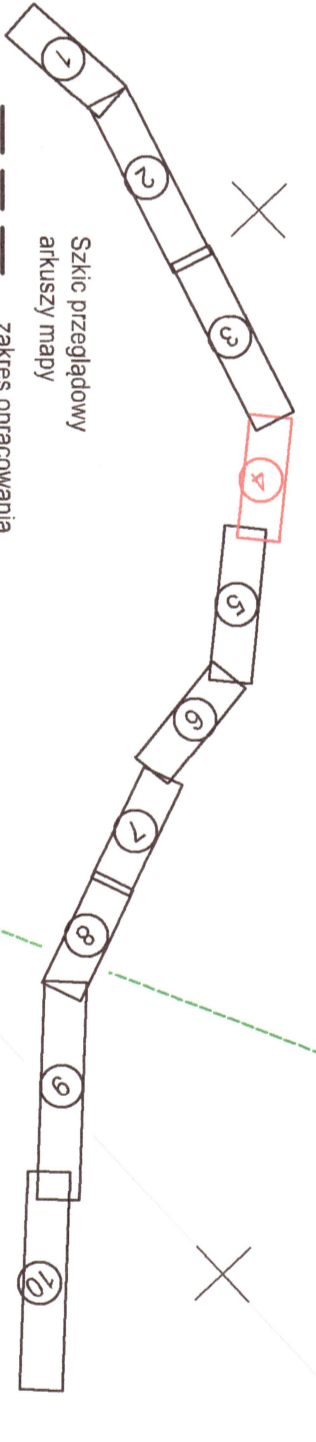

Mapa do celów projektowych Powiat-Przybrodzin
wzrost: wiekopolskie
powiat: słupcecki
Gmina: Powiśle
Obręb: 0004 Powiśle, 0005 Przybrodzin
Skala: 1:500
ark. m. ewid. arkusz nr 1, arkusz nr 2
Sektory: 6.178.20.22.2.3, 6.178.20.22.2.4,
6.178.20.22.4.1, 6.178.20.22.4.2.

Data:

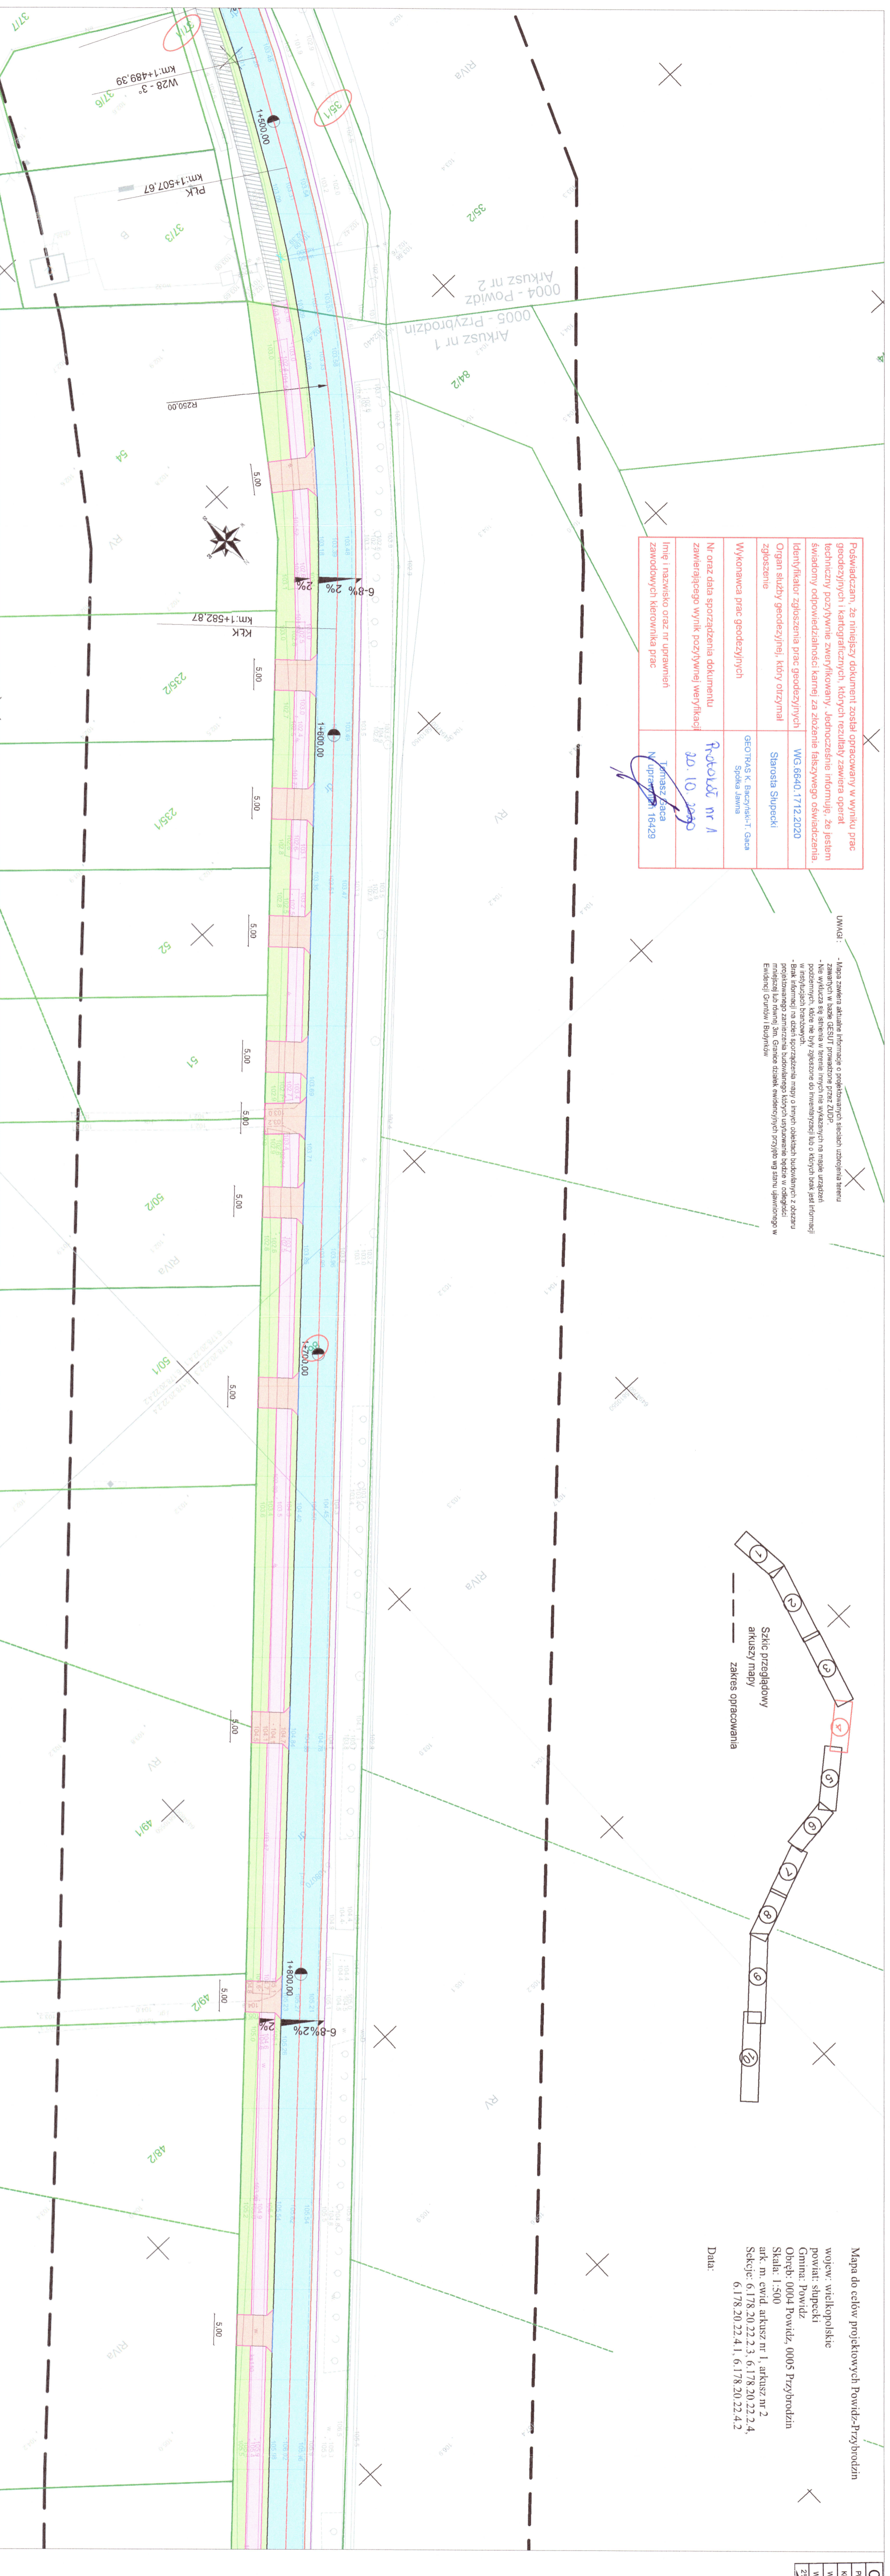

OZNACZENIA	
	PK - początek linii kolejowej
	K&K - koniec linii kolejowej
	WP 1:27 - wpały deszczowe
	W 1:53 - wznoszące
	2% - pos. spadki poprzeczne

LEGENDA	
	przejście z mieszanki mineralno - asfaltowej
	nawierzchnie bitumiczne
	proj. chodnik i szeroka z kostki betonowej
	proj. zjazd z kostki betonowej
	proj. zatoka autobusowa
	proj. pobocze
	proj. zebrań
	proj. miejsca parkingowe
	proj. krawężnik betonowe
	proj. krawężnik betonowe obrzeżone
	proj. krawężniki ułożone na piasku
	proj. obrzeża betonowe
	krawęż. jezdn.
	krawęż. pobocza
	proj. odwodnienie liniowe
	proj. studnie deszczowej z przykalkiem
	proj. kolektor deszczowy rur PP Ø500 mm i Ø400 mm
	proj. studnie betonowe kanalizacji deszczowej Ø1000mm
	nr ewid. działek
	wpisy do likwidacji
	włączenie rynn do kanalizacji deszczowej za pomocą studni Ø425 mm i przykalków PVC 200 mm
	murak asfaltowy o wys. 1,50 m
	szkieł z dwóch rzędów kostki brukowej betonowej
	przejści z rur z tworzywa sztucznego o Ø 400 mm wraz z szaniami czołową

PRZEDSIĘBIORSTWO ROBOT DROGOWYCH DROBUD S.A.			
OBIEKT	Przebudowa drogi powiatowej nr 3040P na odcinku Powiśle - Ostrowo	NUMER RYS.	46
ADRES	Powiśle - Ostrowo		
INWESTOR	Powiat Słupcecki		
TREŚĆ	Plan sytuacyjny		
BRANŻA	NR ZLEC.	SKALA	NUMER RYS.
		1:500	6
Drogowa i inżynieria	IMIĘ I NAZWISKO	NR UPRAW.	PODPIS
	Piotr Pacynski		
	Katarzyna Gaczyńska		
	Karol Siliński		
	Andrzej Tomaszewski		
	Bogumiła Marek		
	Jakub Kocodębski		
	Przemysław Żurawski		
	SPRAWDZIŁ		
	SPRAWDZIŁ		