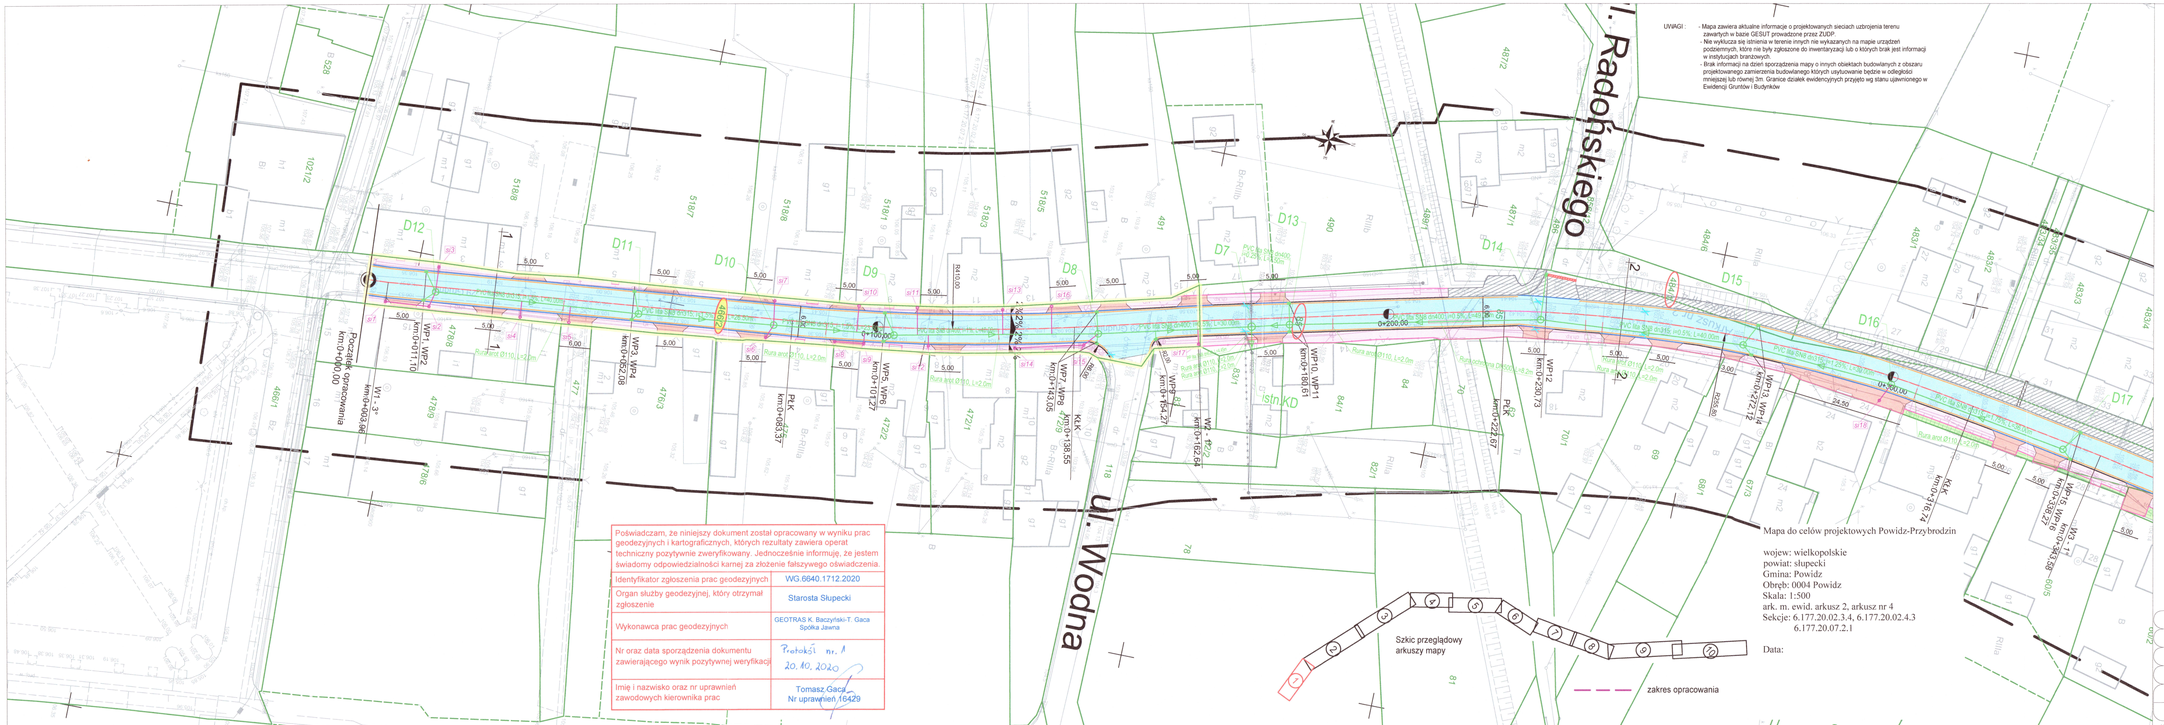
ul. Wodna
ul. Radońskiego
Początek opracowania km:0+000.00
WP5 WP6 km:0+101.27
WP7 WP8 km:0+143.08
WP9 WP10 km:0+154.27
WP11 km:0+189.61
WP12 km:0+230.73
WP13 WP14 km:0+272.72
WP15 WP16 km:0+338.27
K1.K km:0+138.55
Pk.K km:0+182.84
Pk.K km:0+222.87
0+200.00
istn.KD
Rura kan.Ø110, L=2.0m
Rura kan.Ø160, L=2.0m
PVC kan.Ø400, I=0.5%, L=40.00m
PVC kan.Ø400, I=0.5%, L=40.00m
PVC kan.Ø400, I=0.5%, L=40.00