


Skala pionowa 1:50

Skala pozioma 1:500

P.P. = 85,00

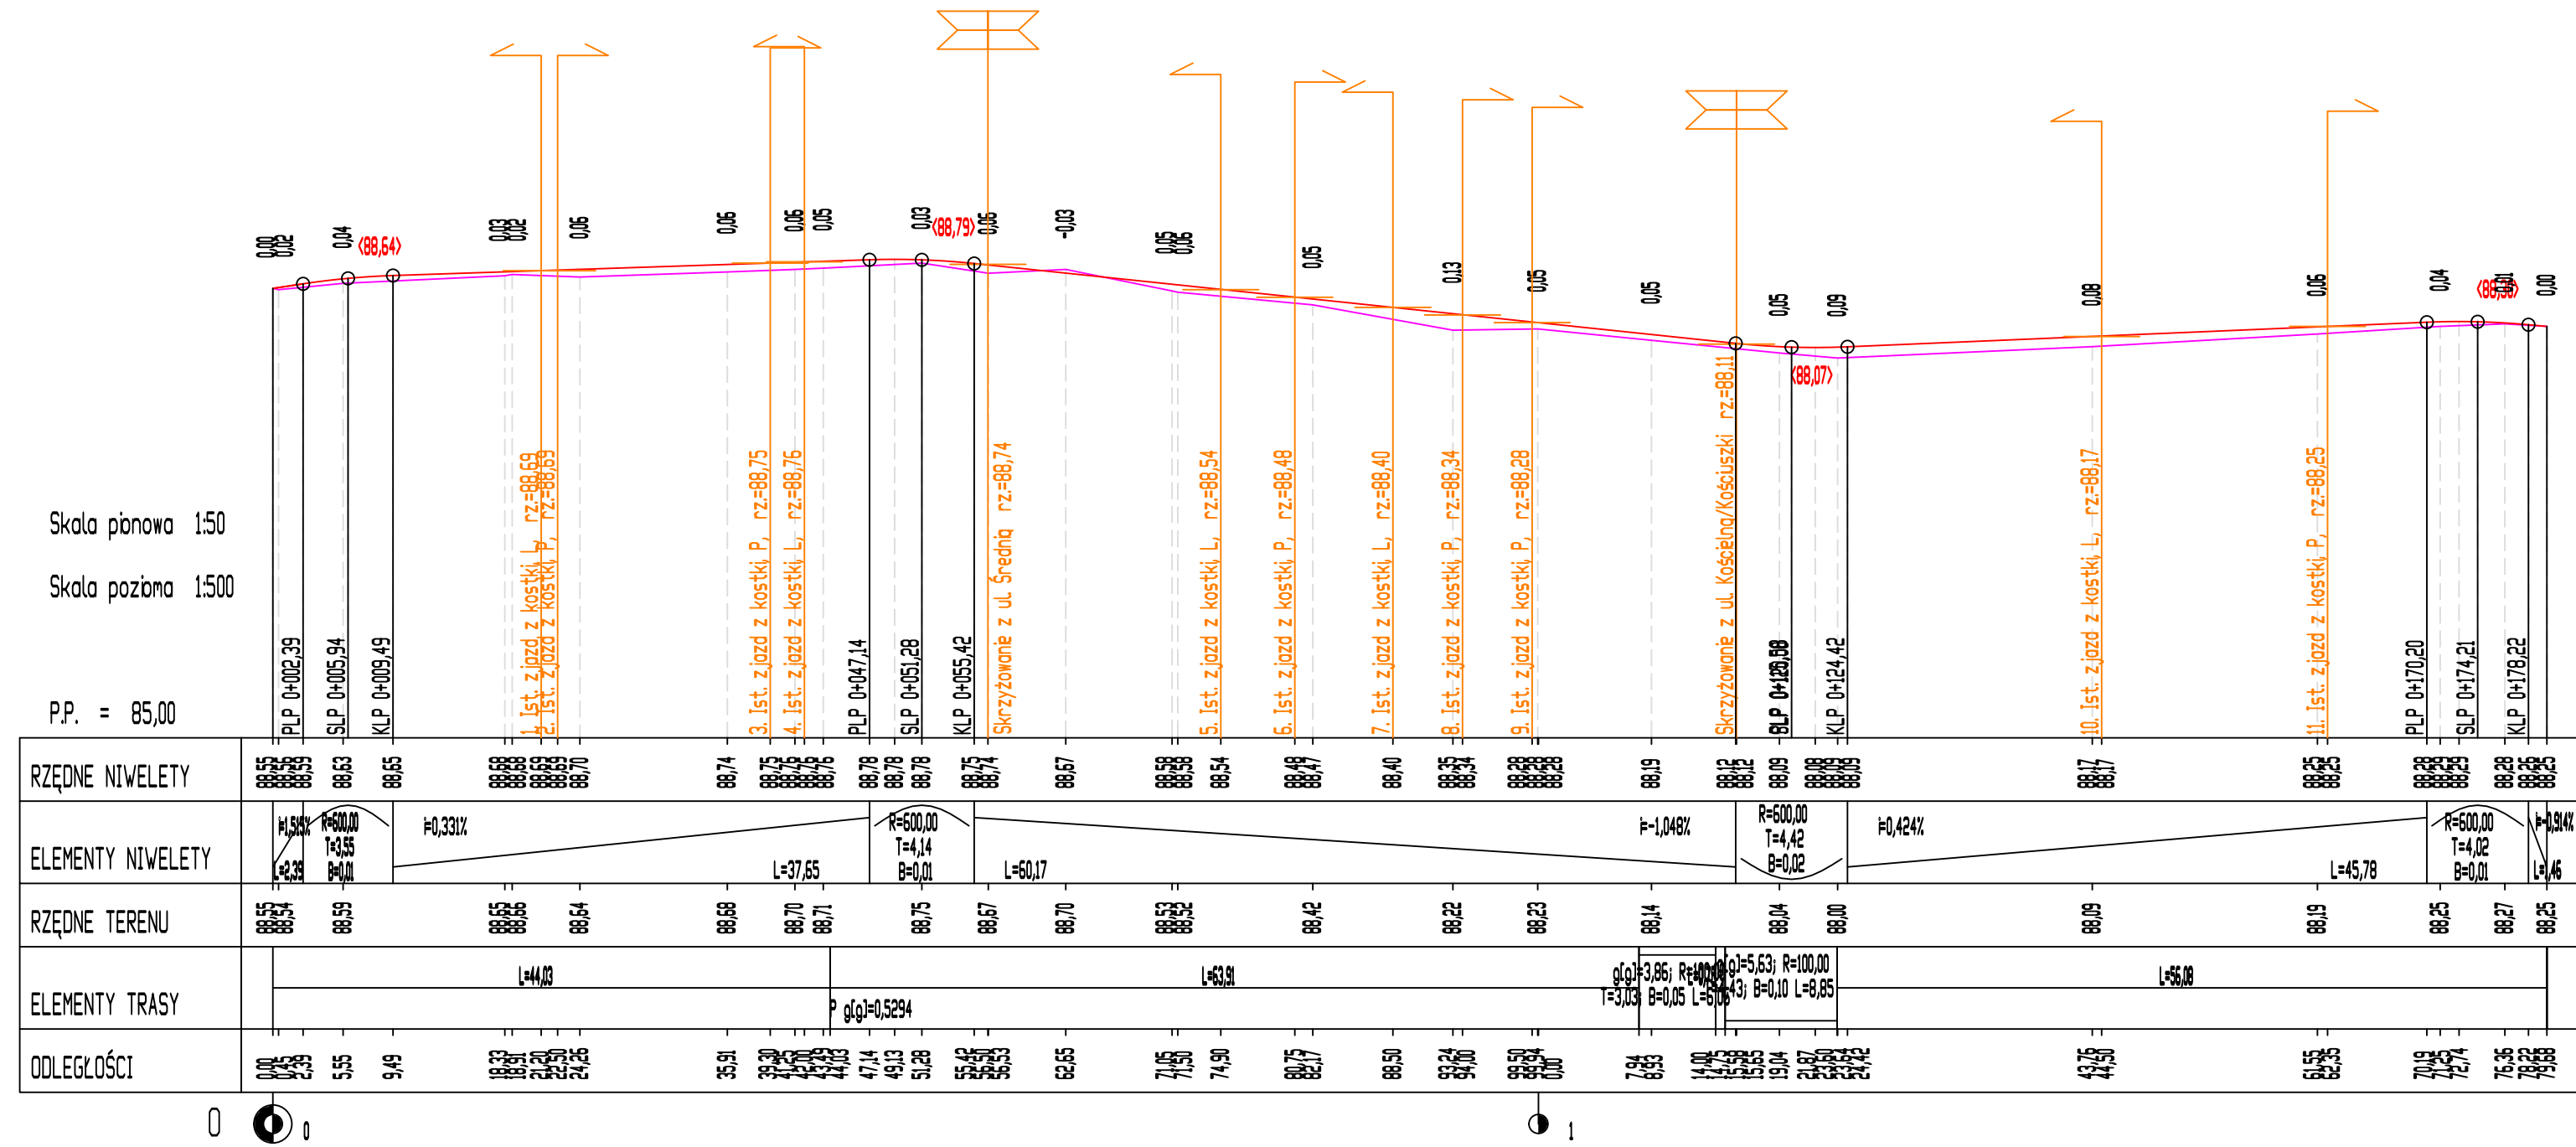



LEGENDA:

- - istniejący teren
- - projektowana niweleta jezdni

jednostka projektowa		WŁAŚCIEL:	ADAM CHMIELEWSKI	
		ADRES:	UL.RTM.W.PILECKIEGO 16/25 62-400 SEUPCA	
		TEL:	+48 63 241 01 74	
		KOM:	+48 506 713 806	
		E-MAIL:	biuro@oaddroga.pl	
		WWW:	www.oaddroga.pl	
PRAWA AUTORSKIE ZASTRZEŻONE COPY RIGHTS RESERVED Przedmiotowy projekt chroniony jest prawem autorskim zgodnie z art. 1 Ustawy o Prawie Autorskim i Prawach Pokrewnych z dnia 4 lutego 1984 r. (dz. U. nr 34 poz. 83)				
zadanie	REMONT ULICY WOJSKA POLSKIEGO W ZAGÓROWIE			
obiekt	Ulica Wojska Polskiego w m. Zagórow			
inwestor	 Gmina Zagórow ul. Kościelna 4 62-410 Zagórow tel. (0-63) 268-40-90			
rysunek	PRZEKROJE PODŁUŻNE			
projektant branży drogowej	inż. Adam Chmielewski	podpis		
	WKP/0231/POOD/06 w spec. drogowej			
opracował	Tomasz Zywert	podpis		
opracował	inż. Agnieszka Jasińska	podpis		
opracował	mgr inż. Dominik Juszczyk	podpis		
stadium	branża	skala	data	nr rysunku
Projekt wykonawczy	Drogowa	1:50/500	01.2023	4.0